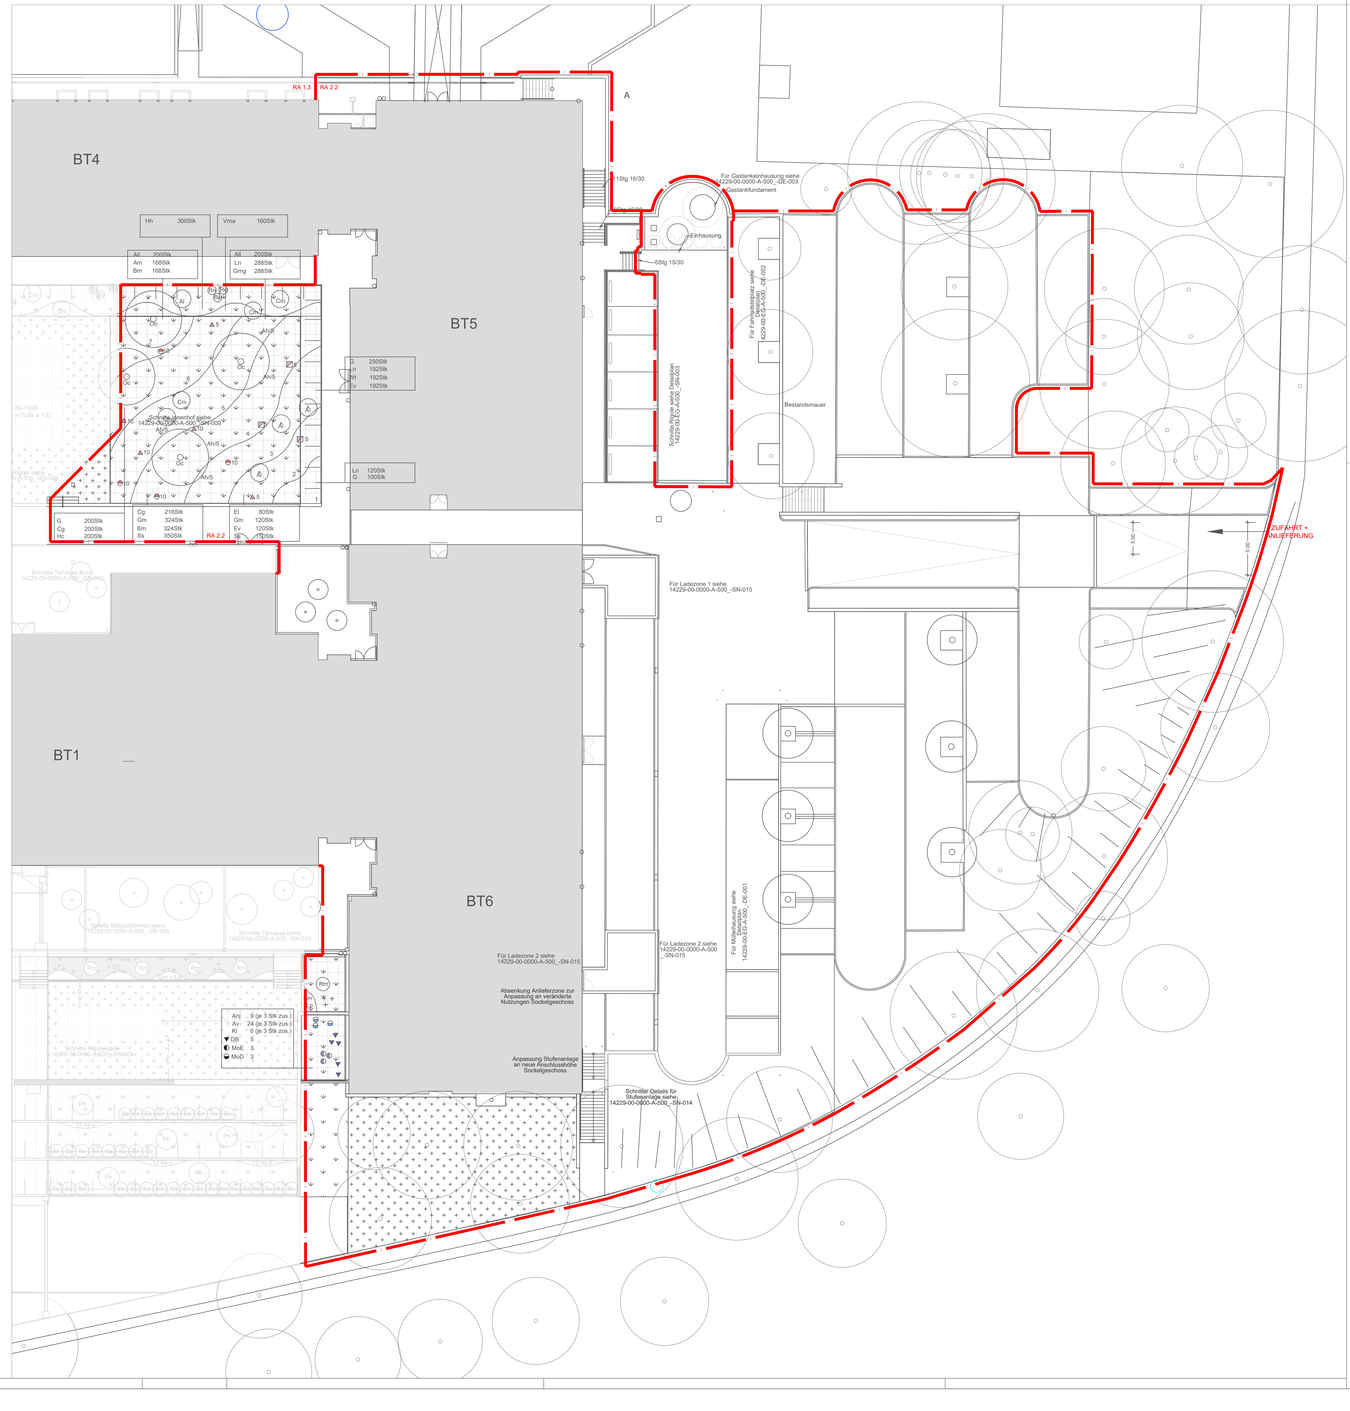

LEGENDE Innenhof

Stk.		
	BÄUME	
4 Oc	Ostrya carpinifolia	H 3xv mDb 18-20
	STRÄUCHER	
4 Al	Amelanchier lamarckii	Sol, 3xv, mDb 175-200
4 Cm	Cornus mas	Sol, 3xv, mDb 175-200
3 Ro	Rubus odoratus	2xv Co 40-60
25 Ah	Anemone hupehensis	
40	Molinia caerulea 'Moorhexe'	
15	Carex pendula	
30	Deschampsia cespitosa 'Bronze schleier'	
	BODENDECKER	
300 Hh	Hedera helix	TB 4-6 TR 40-60
160 Vma	Vinca minor 'Alba'	TB 5-7 TR 16/m²
580 Ln	Luzula nivea	
444 Gm	Geranium macrorrhizum	
392 Ev	Epimedium versicolor	
192 Wt	Waldsteinia ternata	
416 Cg	Carex grayi	
492 Bm	Brunnera macrophylla	
200 Hm	Hemerocallis citrina	
288 Gmg	Geranium magnificum	
	ZWIEBELN	
550 G	Galanthus nivalis	
300 Ss	Scilla siberica	
400 All	Allium sphaerocephalon	

LEGENDE Senkgarten

Stk.		
	STRÄUCHER	
1 Rm	Philadelphus hybrida 'Dame Blanche'	Str. 2xv, i.c. 40-60
	STAUDEN	
9 Anj	Anemone japonica 'Honorine Jobert'	
24 Av	Aquilegia vulgaris	
6 Ki	Kalimeris incisa 'Madiva'	
	GRÄSER	
10 DB	Deschampsia cespitosa 'Bronze schleier'	
3 MoE	Molinia caerulea 'Edith Dudszus'	
3 MoD	Molinia caerulea 'Dauerstrahl'	

Bauabschnittsgrenzen

A	29.05.2024	f.d.	Anpassungen Bauabschnittsgrenzen, Eintragung priv. Wirtwärtsterrassierte als Innenhof, etc.
INDEX	DATUM	GEZ.	ART DER ÄNDERUNG

BAUHERR

Senatsverwaltung für Stadtentwicklung und Wohnen

SenStW
Abteilung V - Hochbau
Fehrbelliner Platz 2
10707 Berlin

NUTZER

be Berlin

Freie Universität Berlin

Das Präsidium
Technische Abteilung III
Rüdesheimer Str. 54-56
14197 Berlin

Fon +49 (30) 90139-3100
Fax +49 (30) 90139-3101

Fon +49 (30) 838-0
Fax +49 (30) 838-52273

ARCHITEKTUR
SWECO GmbH
Franklinstraße. 28/29
10587 Berlin
Info www.sweco-gmbh.de
Mail FUC2-B15-04@sweco-gmbh.de
Fon +49 (30) 700182 - 0
Fax +49 (30) 700182 - 180

PROJEKTSTEUERUNG
ARGE P5 FUC2
Fasanenstraße 71
10719 Berlin
Info www.bzm-online.de
Mail fuc2@bzm-online.de
Fon +49 (30) 820079-14
Fax +49 (30) 820079-79

HAUSTECHNIK
KMG Ingenieurgesellschaft mbH
Geisbergstraße 39
10777 Berlin
Info www.kmg-berlin.com
Mail fuc2-2190@kmg-berlin.
Fon +49 (30) 34 79 59 0
Fax +49 (30) 34 79 59 69

KERNBOHRUNG
Zech Ruth Blasius, Öffentlich bestellte Vermessungsingenieure
Dillenstraße 141
13509 Berlin
Info www.zech-ruth.de
Mail mruth@zech-ruth.de
Fon +49 (30) 43805-0
Fax +49 (30) 43805-150

ABDICHTECHNIK
IFG Ingenieurbüro für Gesundheitswesen GmbH
Mozartstraße. 3
04107 Leipzig
Info www.ifg-ingenieure.de
Mail fuc2.labor@ifg-ingenieure.de
Fon +49 (341) 47227-1
Fax +49 (341) 47227-11

STANDSICHERHEIT
Pichler Ingenieure GmbH
Alt-Moabit 52-53
10555 Berlin
Info www.pichleringenieure.de
Mail fuc2@pichleringenieure.de
Fon +49 (30) 894396-0
Fax +49 (30) 8925235

BRANDSCHUTZ
CRP Bauingenieure GmbH
Dieterichstraße. 15
10969 Berlin
Info www.crp-bauingenieure.de
Mail fuc2.brandschutz@crp-bauingenieure.de
Fon +49 (30) 349906-33
Fax +49 (30) 349906-99

SCHADSTOFF
GSU Gesellschaft für Sicherheits- und Umwelttechnik mbH
Lützowstraße. 102-104
10785 Berlin
Info www.gsu.de
Mail fuc2.emborgung@gsu.de
Fon +49 (30) 414788-21
Fax +49 (30) 414788-19

BAUPHYSIK / WARMSCHUTZ ENERGIEBERATUNG
Codema International GmbH
Alte Jacobstr. 79/80
10179 Berlin
Info www.codema.net
Mail fuc2.bauphysik@fohrer.net
Fon +49 (30) 8471279-110
Fax +49 (30) 8471279-150

FREIANLAGEN
BUJS Architektengesellschaft - Abteilung Landschaftsarchitektur
Alt-Tempelhof 18
12099 Berlin
Info www.buja-berlin.de
Mail FUC2-la@bus.archi
Fon +49 (30) 89699521
Fax +49 (30) 89699599

BAUPHYSIK / SCHALLSCHUTZ
Akustik-Ingenieurbüro Moll GmbH
Elchwerder 11
14163 Berlin
Info www.molakustik.de
Mail fuc2.akustik@molakustik.de
Fon +49 (30) 809987-11
Fax +49 (30) 80230-94

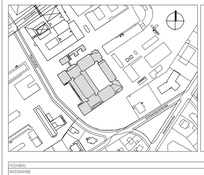

GEMARKUNG DAHLEM FLUR 10 FLURSTÜCKE 62

BAUTEILBEZEICHNUNG

FFB EG = ± 0.00 = 52.28 ü. NHN

AUFTRAG
WIDMUNGNR.
FU Berlin - Grundsanierung des Instituts für Chemie , 2. BA
14229E70001
PLANBEZEICHNUNG
LEISTUNGSPHASE
INDEX
BEARBEITUNGSZUSCHNITT
BLATTGRÖSSE
MAßSTAB
DATUM
KLEINTEXT
MASTER
GEWERK
LFP
KOSTENGRUPPE
PLANART
NUMMER
INDEXSTATUS

PROPLANER
PLANBEZEICHNUNG
Pflanzplan RA 2.2
LEISTUNGSPHASE
Ausführungsplanung
INDEX
BEARBEITUNGSZUSCHNITT
f.dr
BLATTGRÖSSE
694 x 959
MAßSTAB
1 : 200
DATUM
31.01.2019
KLEINTEXT
MASTER
GEWERK
LFP
KOSTENGRUPPE
PLANART
NUMMER
INDEXSTATUS
1 4 2 2 9 - 0 0 - E G 0 0 - A - 5 0 0 _ _ - P F - 0 0 2 - - A