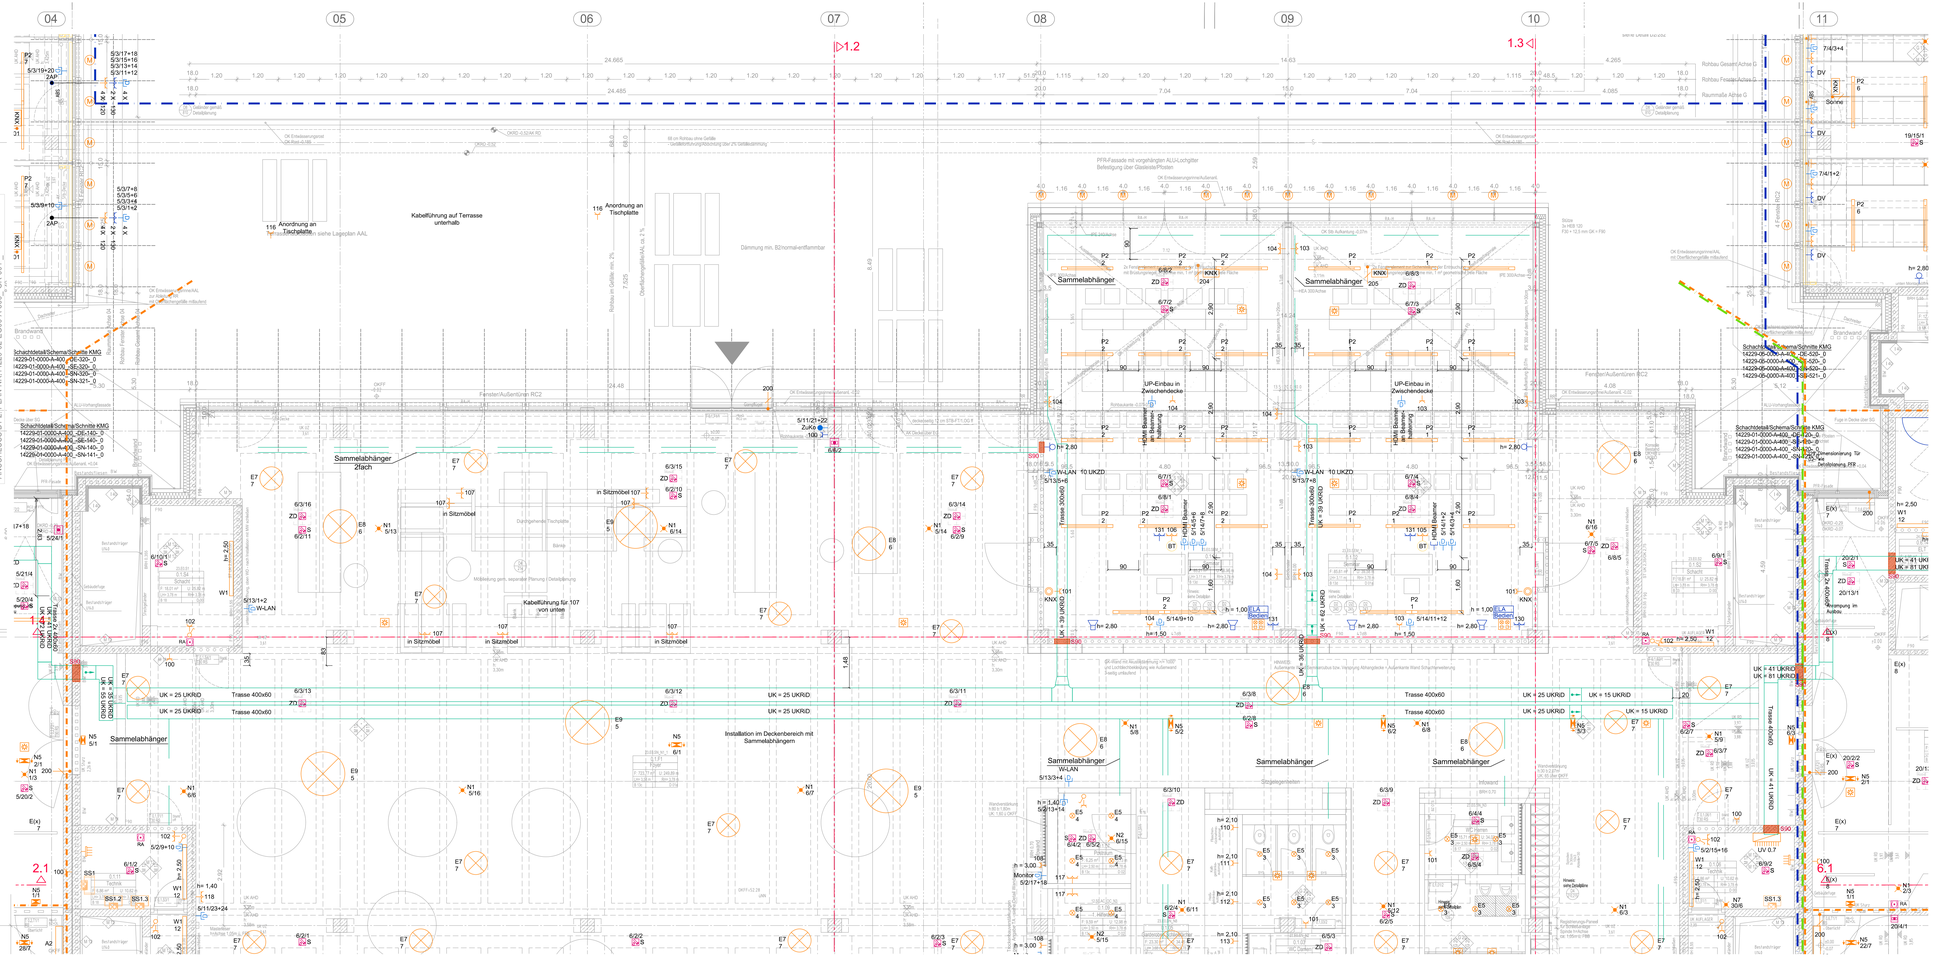
04
05
06
07
08
09
10
11
H
G
F
E
1.2
1.3
2.1
6.1
ANSCHLUSS BT 2 PLAN-NR.14229-02-EG00-A-300_-GR-001-_
ANSCHLUSS BT 6 PLAN-NR.14229-06-EG00-A-300_-GR-001-_
ANSCHLUSS BT 1 Teil 1: PLAN-NR.14229-01-EG00-A-300_-GR-001-_
Sammelabhängen Zfloch
Sammelabhänger
Sammelabhänger W-LAN
Kabelführung auf Terrasse unterhalb
Kabelführung für 107 von unten
Installation im Deckenbereich mit Sammelabhängern
Anordnung an Tischplatte
Schachtdetail/Schema/Schnitte KMG
14229-01-0000-A-400_-DE-320-_0
14229-01-0000-A-400_-DE-520-_0
14229-01-0000-A-400_-SN-320-_0
14229-01-0000-A-400_-SN-520-_0
14229-01-0000-A-400_-SN-140-_0
14229-01-0000-A-400_-SN-141-_0
Schachtdetail/Schema/Schnitte KMG
14229-05-0000-A-400_-DE-520-_0
14229-05-0000-A-400_-SN-520-_0
14229-06-0000-A-400_-DE-520-_0
14229-06-0000-A-400_-SN-520-_0
14229-06-0000-A-400_-SN-521-_0
UP-Einbau in Zwischendecke
Fensteröffnung RC2
Fensteröffnung RC2
Fensteröffnung RC2