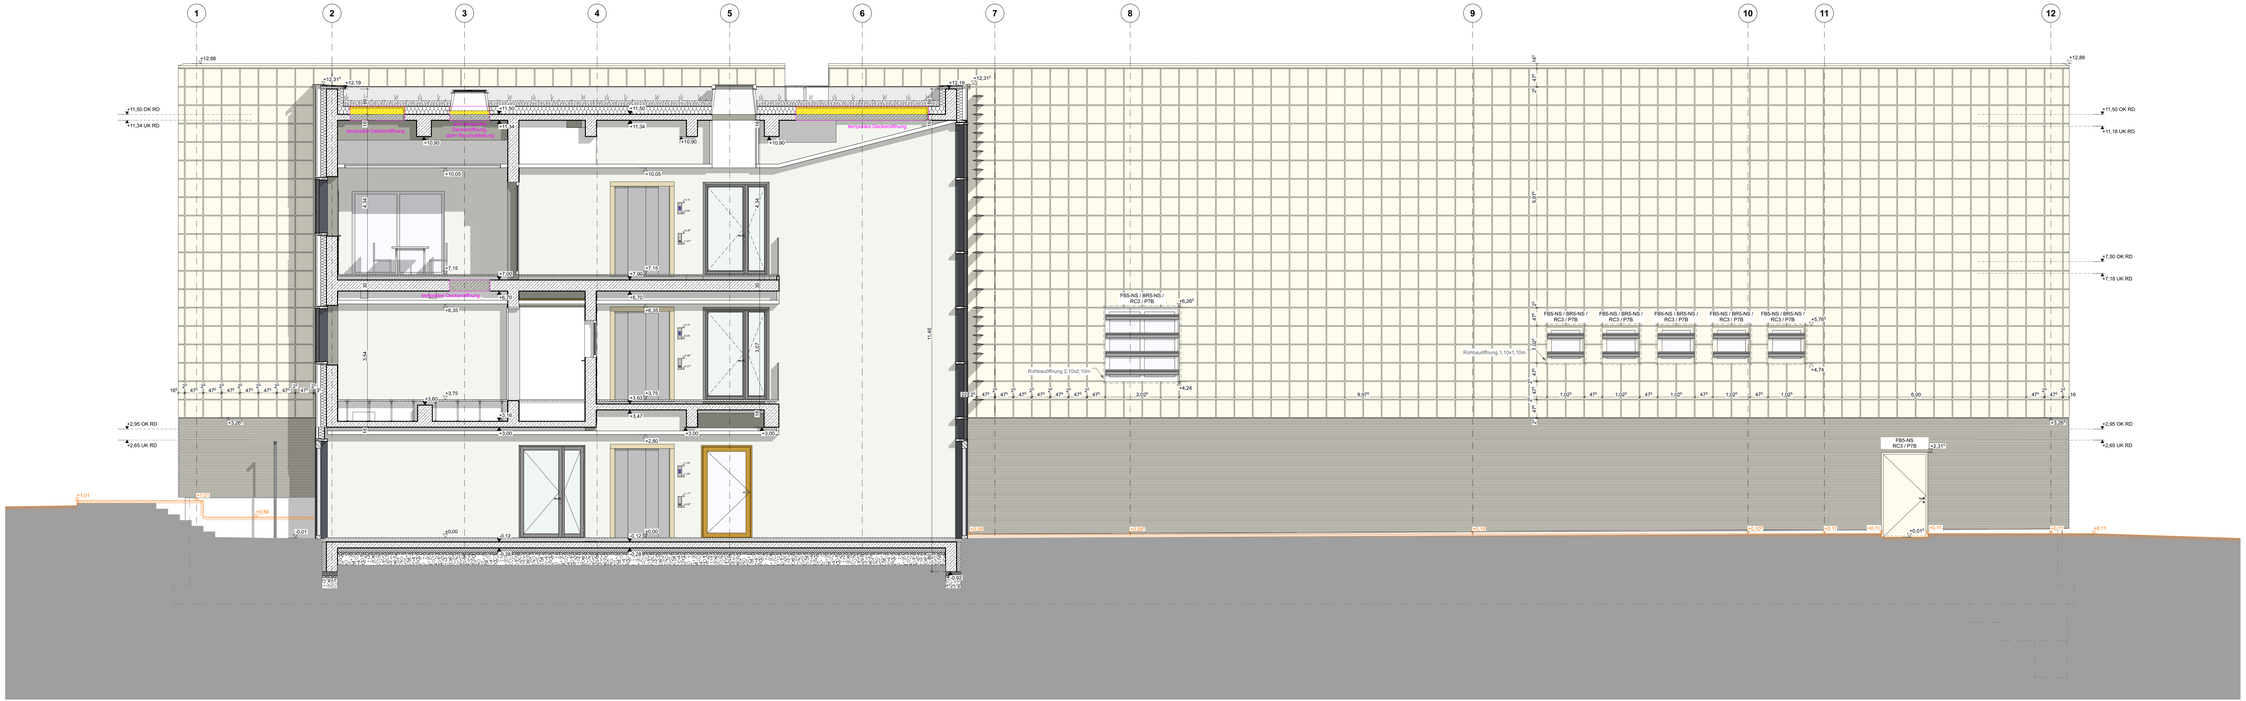

ANSICHT WEST - TP2 Haus 11

Legende:

dt / dts	Dicht- u. selbstschliessende Tür	StB	Stahlbeton
RS	Rauchschutztür	UB	Unbewehrter Beton / Estrich
F30 / T30 / fh	Feuerhemmende Wand / Tür	BFT	Betonfertigteil
F90 / T90 / fb	Feuerbeständige Wand / Tür	MW	Mauerwerk
BW; TrW	Brandwand; Treppenraum-Wand	LW	Leichtbauwand
WH / F	Wandhydrant / Feuerlöscher	S	Sanitär
mot. SS	motorischer Sonnenschutz	H	Heizung
UV	Unterverteilung	L	Lüftung
UZ / GZ	Unterzug / Überzug (H x B)	E	Elektro
	Sonnenschutzlamellen	M	Stellmotor Lamellen
	Raffstoreanlage		Bemaßung Möblierung
AK	Außenkante		Gebäudeachsen
OK	Oberkante		Kanten oberhalb Sichtebene
UK	Unterkante		Kanten unterhalb Sichtebene
IK	Innenkante		Brandabschnittsverlauf
OKRBR	Oberkante Rohbrüstung		Gebäudefuge
OKFBR	Oberkante Fertigbrüstung		Grundstücksgrenze
UKFD	Unterkante Fertigdecke		Abbruch
UKRD	Unterkante Rohdecke	WD	Wanddurchbruch
OKFF	Oberkante Fertigfußboden	BD	Bodendurchbruch
OKRD	Oberkante Rohdecke	DD	Deckendurchbruch
±0.00 / -0.00	Höhenkote Fertigmaß / Rohmaß	WS	Wandschlitz
		BS	Bodenschlitz

Möblierung:

Möblierung SL
Möblierung Sanitär
Möblierung TGA
Möblierung GP

Legende für Umbaumaßnahmen in TP3

Neue Bauteile
Bestandsdurchbrüche
Abbruch
neue Durchbrüche TP3

Anmerkungen zur zeichnerischen Darstellung des TP3

Alle im TP3 (Bestand Haus 8) dargestellten Bauteile sind auf Grundlage der statisch geprüften Schal- und Bewehrungspläne (Stand 1996) gezeichnet worden. Die Gewährleistung zur Maßhaltigkeit und Vollständigkeit der Bestandsmaße kann nicht übernommen werden und ist von den Planungsbeteiligten jeweils zu überprüfen.
Alle Maße sind vor Beginn der Arbeiten an Hand des ausgeführten IST-Zustands von den bauausführenden Gewerken vor Ort zu überprüfen.

Index	Änderungen	Datum	Kürzel
_f	Planerstellung Entwurfsstufe	08.10.2024	CC
Index	Art der Änderung	Datum	Kürzel

Wichtige Erläuterungen:
Diese Zeichnung ist Eigentum der Architekten und darf ohne deren Zustimmung weder ganz noch teilweise kopiert, vervielfältigt, gewerblich genutzt oder Dritten überlassen werden. Dieser Plan gilt nur in Verbindung mit den statischen Konstruktionsplänen, allen Plänen der Fachingenieure, der Fachfirmen und sämtlichen dazugehörigen Plänen und Detailblättern der Ausführungszeichnungen und Firmen-Planerdetails gelten nur mit dem Genehmigungsvermerk des Architekten.
Alle angegebenen Maße sind, wenn nicht anders angegeben, Rohbaumaße und eigenverantwortlich vom Auftragnehmer unter Berücksichtigung und Umsetzung sämtlicher Vorgaben der Bauleitung und dem Architekten mitzuteilen.
Beton- und Mauerwerkskanten sind den Plänen des Statikers zu entnehmen.
Angegebene Tür- oder Brüstungshöhen und lichte Raumhöhen beziehen sich, soweit nicht anders angegeben, auf die Oberkante Fertigfußboden bis Unterkante Rohdurchstoß.
Fensterhöhen sind angegeben von Oberkante Rohbrüstung bis Unterkante Rohsturz.

Sämtliche Zeichnungen wurden in Anlehnung an **DIN 1356-1** "Bauzeichnungen - Teil 1: Grundlagen der Darstellung" erstellt.

Bemerkungen:

Lageplan:

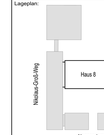

Orientierung:

Baurecht 4.026 > OKFF EG > 32,50 (> NHN) Höhe über Normalhöhen-Null (NHN) im DHHN2016

Freigabe:

Wirtschaftseinheit	30168
Anschrift	Nikolaus-Groß-Weg 2 13627 Berlin
Gebäude	Haus 8 - Umbau Bestandsleitstelle Haus 11 - Anbau Auswechselstelle Haus 12 - Neubau Energiegebäude
Maßn Nr / Maßnahme	Kooperative Leitstelle der Polizei Berlin und der Berliner Feuerwehr
Planart	Ausführungsplanung
Planbezeichnung	ANSICHT WEST
Plannummer	3016811XXXAAR_AN_WE_--
Index	_f
Maßstab	1:50
gez.	SE
gepr.	
erstellt	08.10.2024
Blattgröße	841 x 594 mm (DIN A1)
Dateiname	3016811XXXAAR_AN_WE_--West

Generalplaner:
bbp : generalplaner bda
partnerschaftsgesellschaft mbB
Kühlmarkt 4
24103 Kiel
T 0431-882860-0
mail: info@bbpgeneralplaner.de

Architekt:
eggersmende architekten
Partnerschaftsgesellschaft mbB
Kühlmarkt 4
24103 Bauschenberg
T 0431-882860-40
mail: info@eggersmende.de

Auftraggeber:
Land Berlin
vertreten durch

Senatsverwaltung für Stadtentwicklung, Bauen und Wohnen
Hermann-Josef-Führsen
Württembergische Str.6
10707 Berlin

Bauherr:

Senatsverwaltung für Stadtentwicklung, Bauen und Wohnen
Hermann-Josef-Führsen
Württembergische Str.6
10707 Berlin

BERLIN