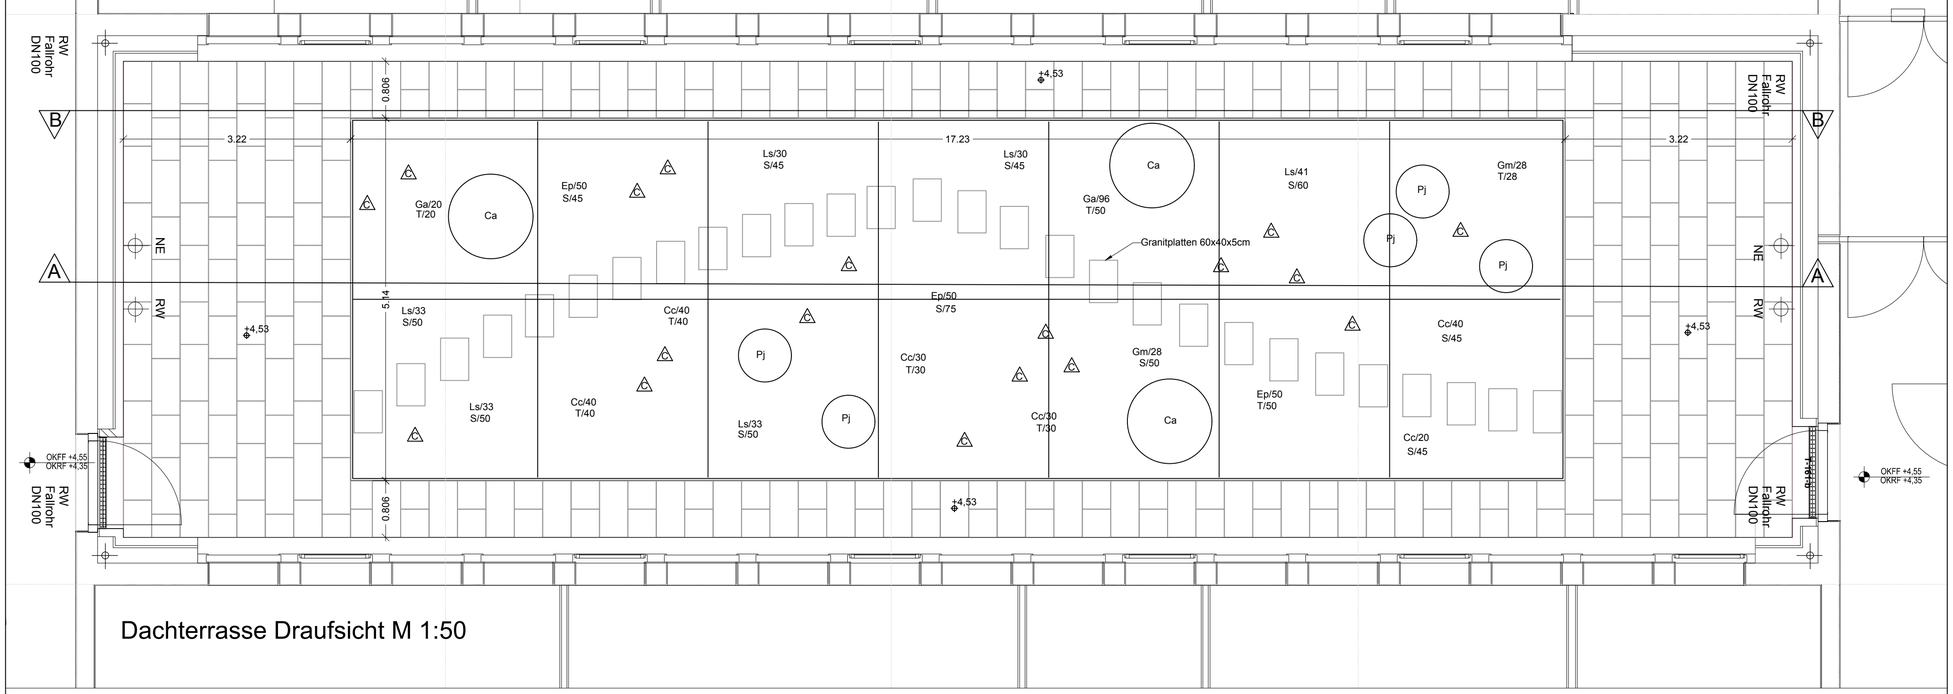

Dachterrasse Draufsicht M 1:50

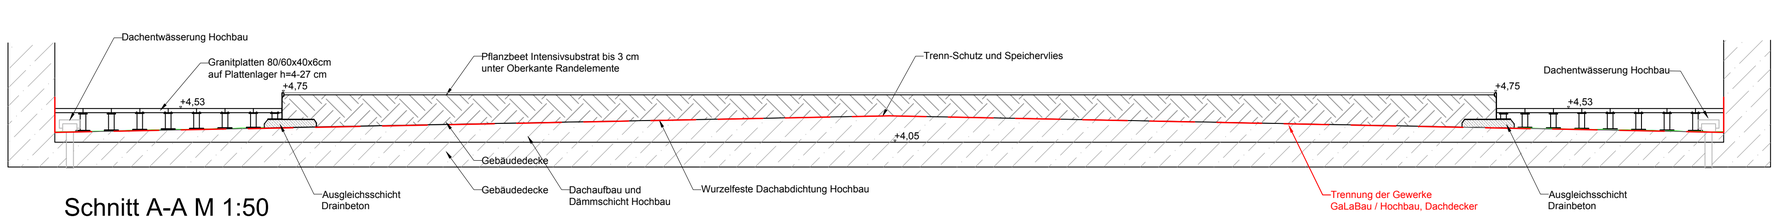

Schnitt A-A M 1:50

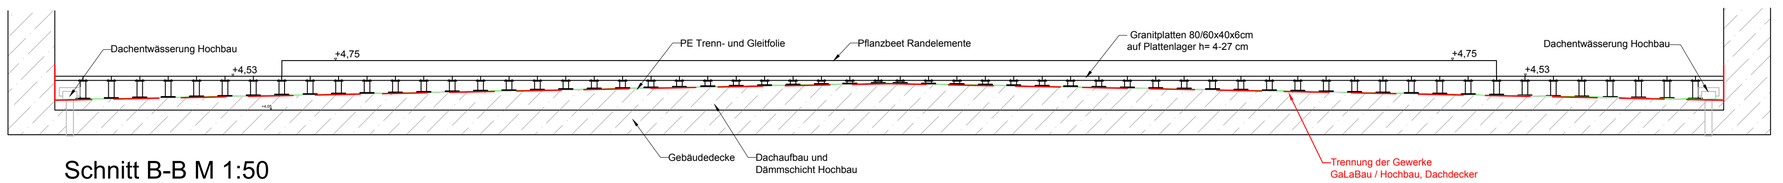

Schnitt B-B M 1:50

Pflanzliste

Gehölze

Ca	4 St	Cornus alba	Sol. 3xv mDb 125-150
Pj	5 St	Pieris japonica	Co
Cc	200 St	Cornus canadensis	Co

Gräser

C	19 St	Carex pendula	Sol 2 L Co
Ls	200 St	Luzula sylvatica	Co

Stauden

Ep	150 St	Epimedium grandiflorum	Co
Gm	56 St	Geranium macrorrhizum 'Spessart'	Co
Ga	20 St	Galium odoratum	Co

Zwiebeln

T	238 St	Tulipa clusiana	Zwiebel
S	560 St	Scilla siberica	Zwiebel

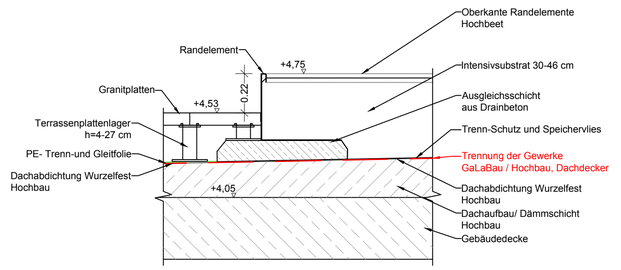

Detail A M1:20

NUR GÜLTIG IN VERBINDUNG MIT DEM GÜLTIGEN VERMASSUNGSPLAN, HÖHENPLAN, DER DETAILPLANUNG UND DER LEISTUNGSBESCHREIBUNG!

MASSANGABEN IN M!

ALLE MASSE UND HÖHEN SIND EIGENVERANTWORTLICH VOR BEGINN DER ARBEITEN ZU PRÜFEN. UNSTIMMIGKEITEN, DIE SICH AUS IM PLAN ANGEGEBENEN MASSEN UND HÖHEN UND DEN TATSÄCHLICHEN GEGEBENHEITEN AUF DER BAUSTELLE ERGEBEN, SIND VOR DER AUSFÜHRUNG MIT DER BAUÜBERWACHUNG ZU KLÄREN, ANDERNFALLS HAFTET DER UNTERNEHMER. ARBEITEN IM BEREICH DER GRUNDSTÜCKSGRENZEN DÜRFEN ERST NACH GENAUER GRENZÜBERGABE DURCH DEN BAUHERRN AUSGEFÜHRT WERDEN.

Änderungen

Index	Art der Änderung	Datum	bearbeitet
__a	Änderung des Pflanzplans, Anschluss Plattenbelag an Beeteinfassung	19.06.2024	St

Bemerkungen

Lageplan:

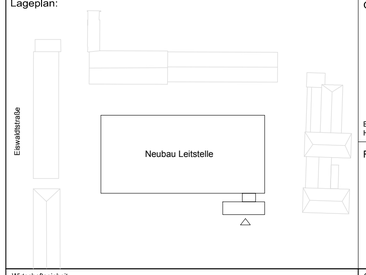

Orientierung:

Baunull = 0,00 = OKFF EG = 46,50 ü. NHN
Höhe über Normalhöhen-Null (NHN) im DHHN2016

Freigabe:

Wirtschaftseinheit	30196/34
Anschrift	Gallwitzalle 85-97 12249 Berlin
Gebäude	Neubau Leitstelle mit Anbau (TP1 GWA)
Maßn-Nr./Maßnahme	Kooperative Leitstelle der Polizei Berlin und der Berliner Feuerwehr
Planart	Ausführungsplanung
Planbezeichnung	AUSSENANLAGEN Dachterasse und Pflanzplan
Planummer	3019634XXXAAA_DT03__A
Index	__A
Maßstab	1:50, 1:20, 1:10
gez.	fd
geprüft	Datum Name
erstellt	07.10.2022
Blattgröße	841 x 594 mm (DIN A1)
Dateiname	3019634XXXAAA_DT03__A

Generalplaner
lbp : architekten bda
partnerschaftsgesellschaft mbB
Dänische Straße 44
24103 Kiel
telefon: 0431.80 59 62 0
telefax: 0431.80 59 62 2

Landschaftsarchitektur
Albert Ammbruster, Büro für Landschaftsarchitektur
Kaiser-Friedrich-Str. 90, 10585 Berlin
Tel.: 030 - 2130010 60, Fax: 030 - 2130010 89
office@ambruster-berlin.de

Neumann Gusenburger
Landschaftsarchitekten · Stuttgart · Ingelheim · Stadtbergen
Hasenstraße 50 · D-14059 Berlin · Tel. 03059004255 · Fax. 03059004559
mail@ng-landschaftsarchitekten.com · www.ng-landschaftsarchitekten.com

Auftraggeber:
Land Berlin
vertreten durch
Senatsverwaltung für Stadtentwicklung, Bauen und Wohnen
Fehrbelliner Platz 2
10707 Berlin

Bauherr:
Senatsverwaltung für Stadtentwicklung, Bauen und Wohnen
Hermann-Josef Pohlmann
Fehrbelliner Platz 2
10707 Berlin

BERLIN