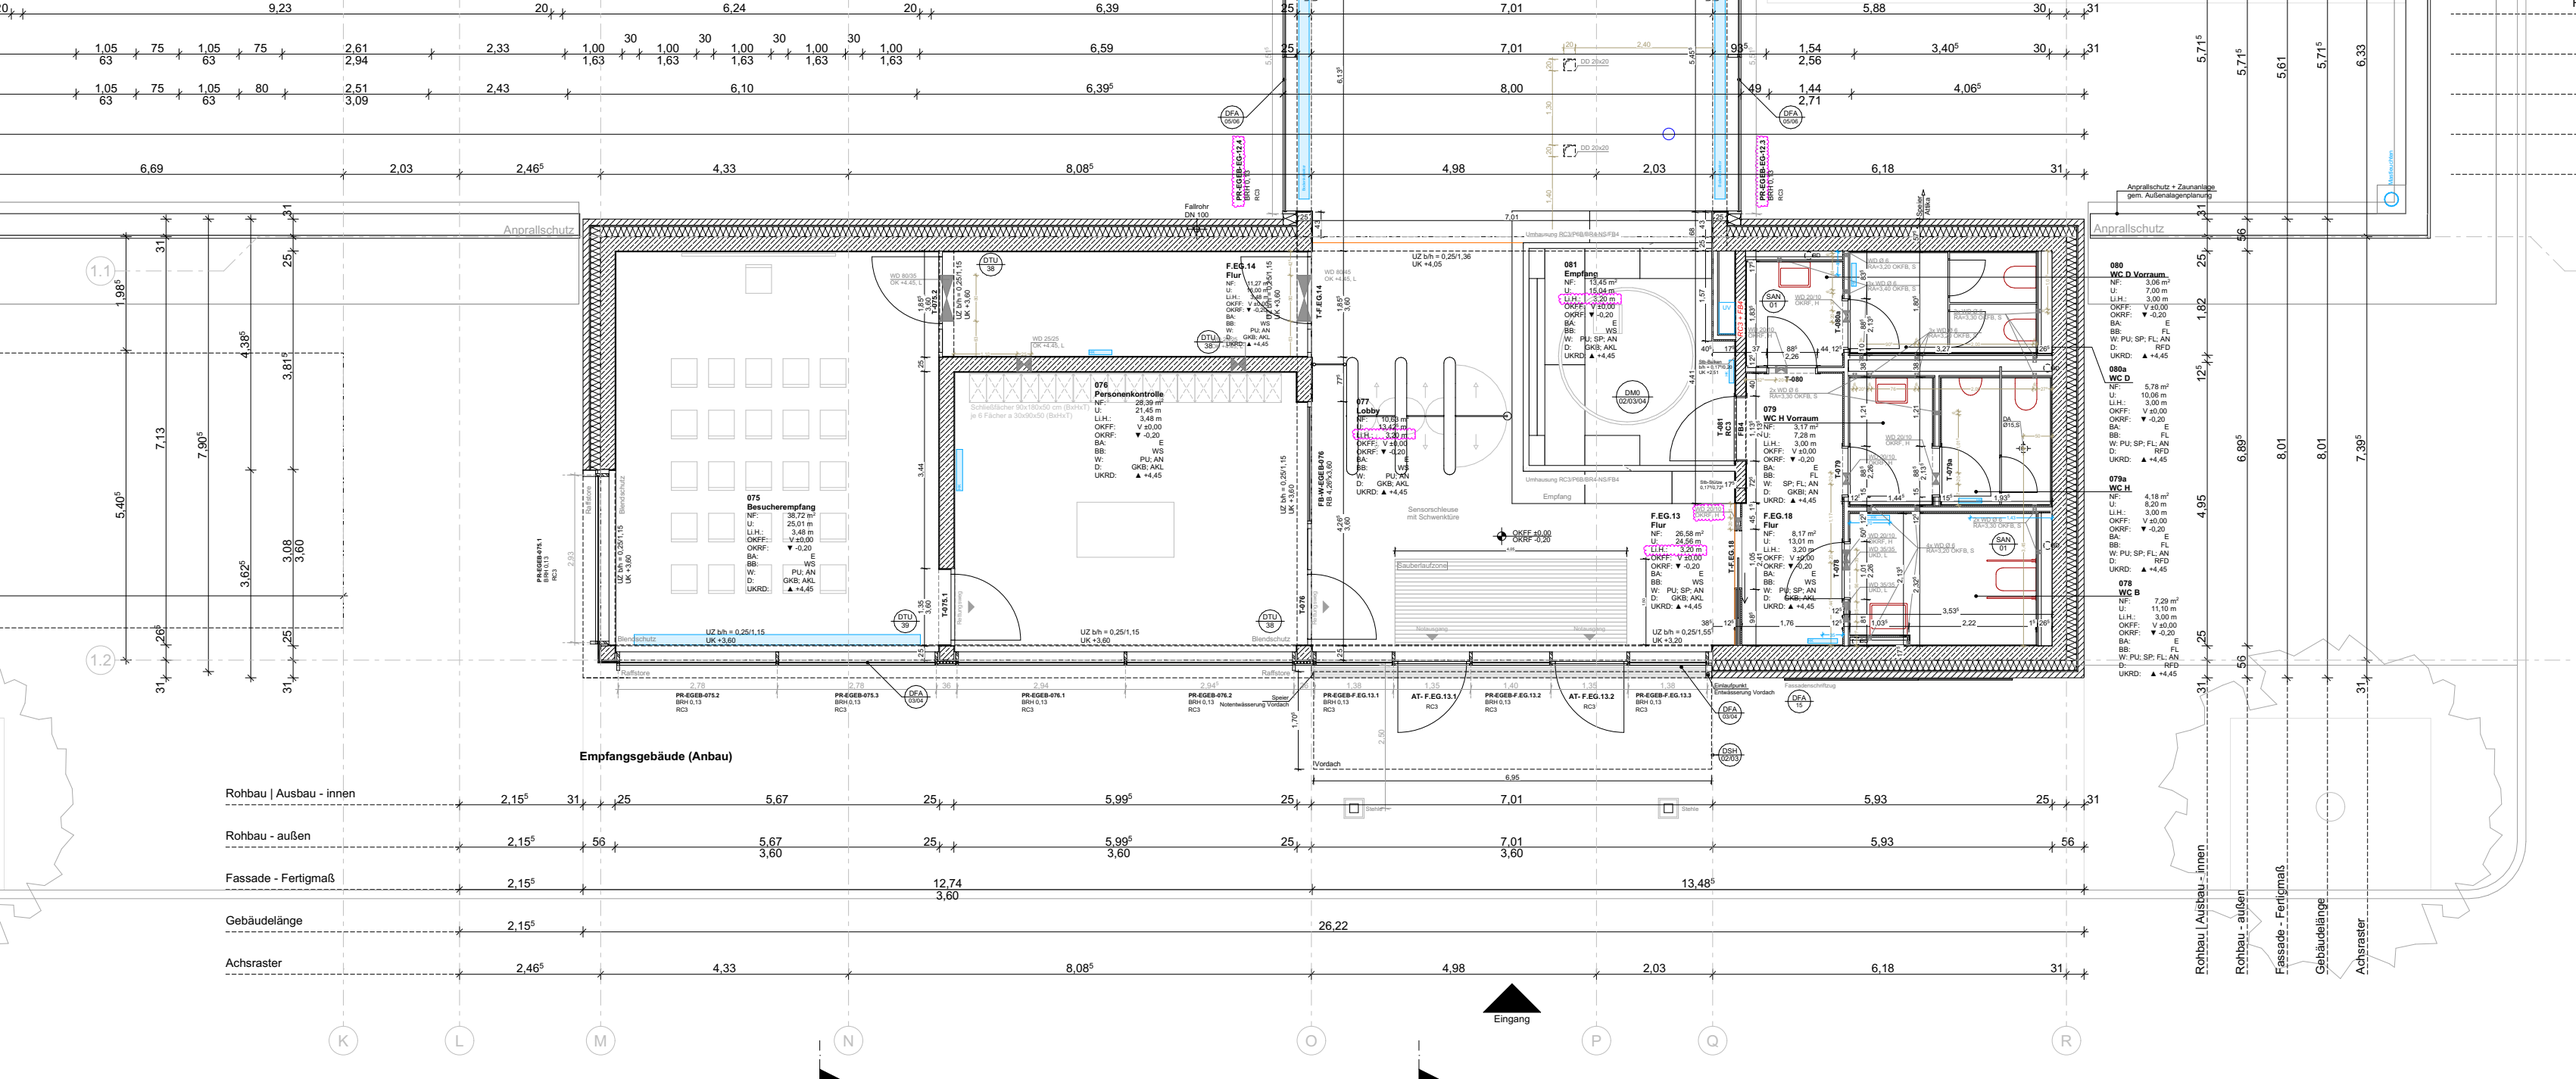
Empfangsgebäude (Anbau)
Rohbau | Ausbau - innen
Rohbau - außen
Fassade - Fertigmaß
Gebäudelänge
Achsraster
Eingang
Anprallschutz
Anprallschutz + Zaunanlage gem. Außenanlagenplanung
Bahnsteig
Empfang
Sensorschleuse mit Schwenktüre
Bauerlaufzone
Notausgang
Vordach
Fallrohr DN 100
Rollstütze
Blendschutz
Schließfächer 90x180x50 cm (BxHxT) je 6 Fächer a 30x90x50 (BxHxT)
Umhausung RC3/PB/BRM-NS/FB4
076 Personenkontrolle
075 Besucherempfang
077 Lobby
081 Empfang
F.EG.14 Flur
F.EG.13 Flur
F.EG.18 Flur
080 WC D Vorraum
080a WC D
079 WC H Vorraum
079a WC H
078 WC B
Stahle
Steiler
Rohbau | Ausbau - innen
Rohbau - außen
Fassade - Fertigmaß
Gebäudelänge
Achsraster