Teilprojekt 1
Lage

Kooperative Leitstelle
der Polizei Berlin und der Berliner Feuerwehr

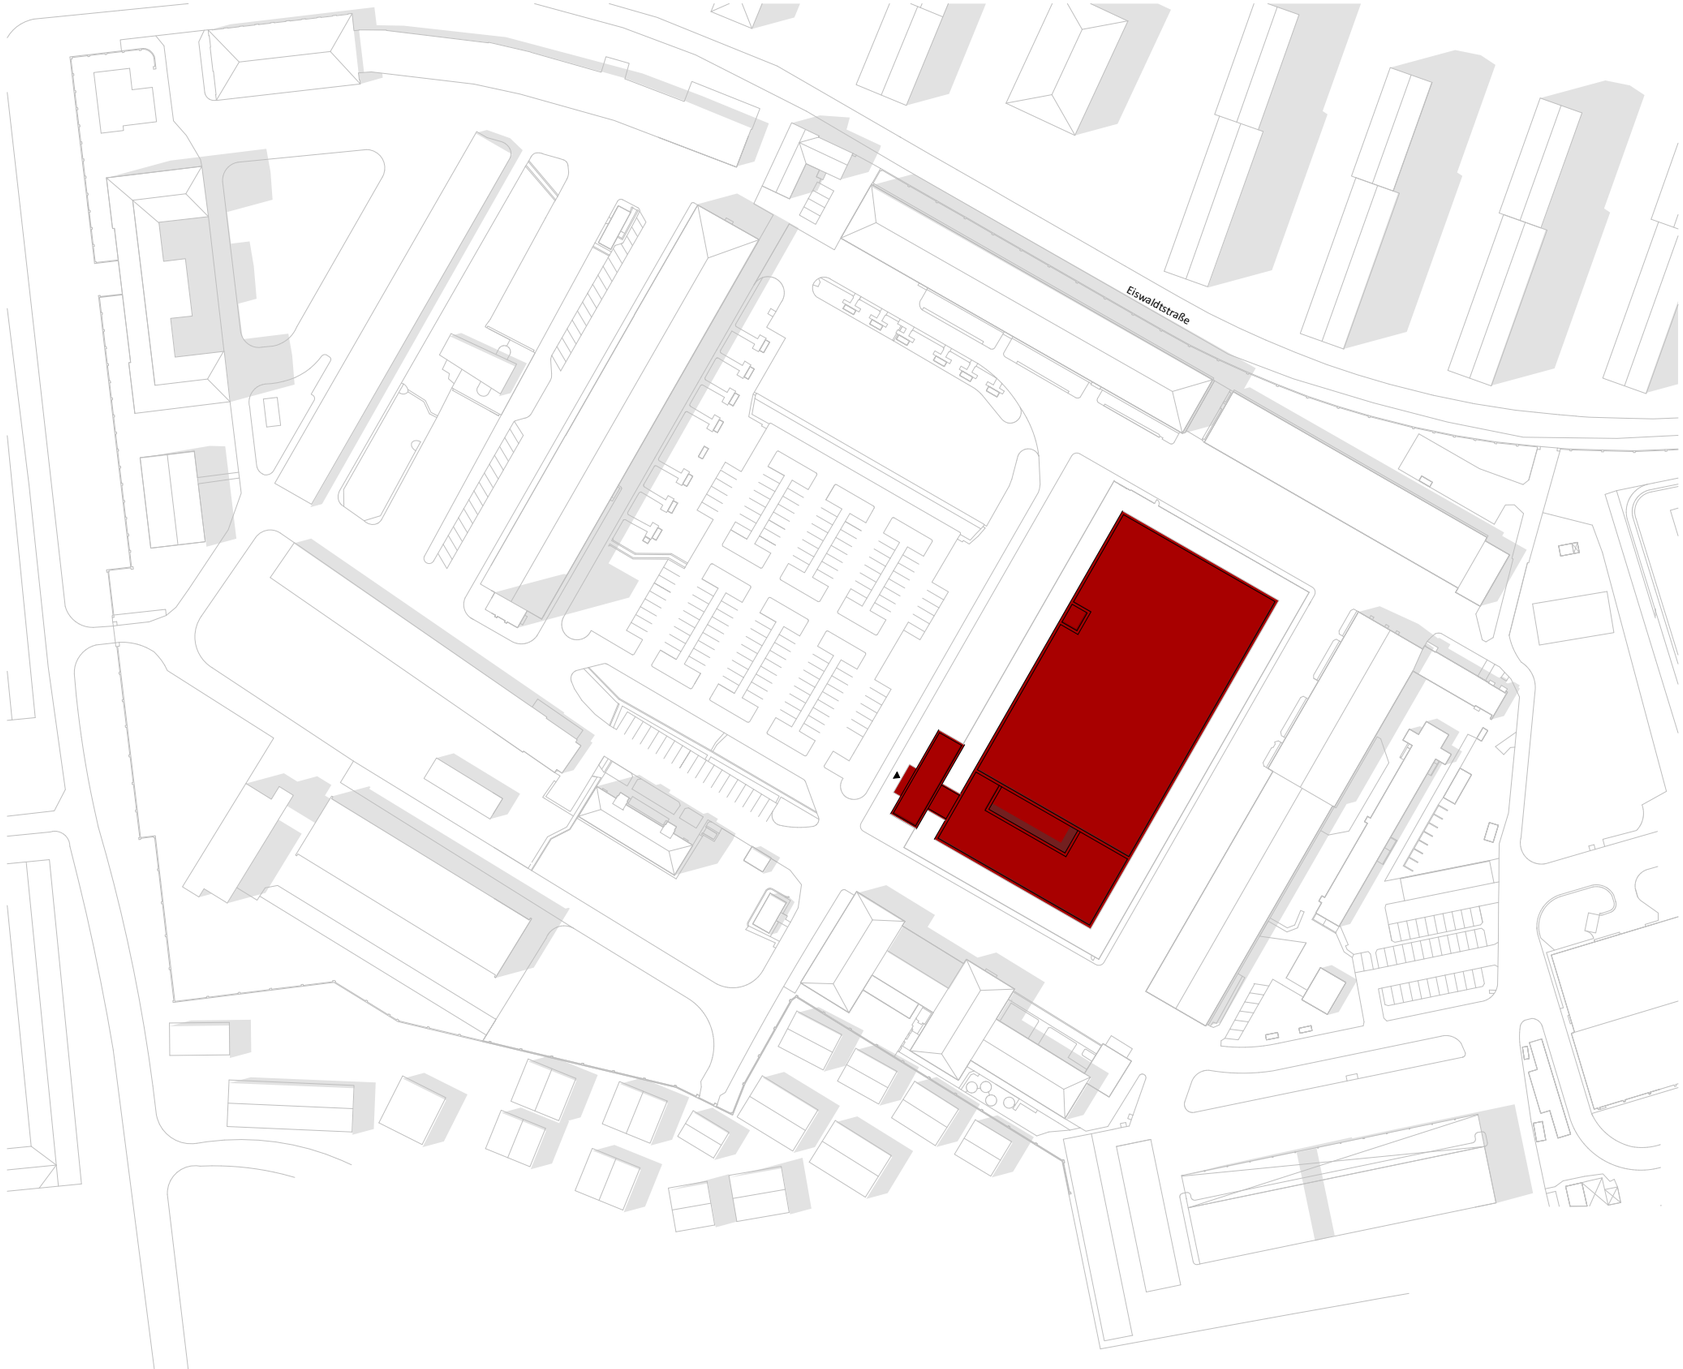

bbp : architekten bda

iPP ESN POWER ENGINEERING WTM ENGINEERS eggersmende architekten