


Änderungen				
Index	V02	allgemeine Überarbeitung	09.07.2024	St
	V01	Höhen am Schiebeler geändert, Betonpflaster unter Schiebeler eingefügt, Bemaßung ergänzt, Drehtoranlage eingefügt	16.11.2022	f.o
Index		Art der Änderung	Datum	bearbeitet

Bemerkungen

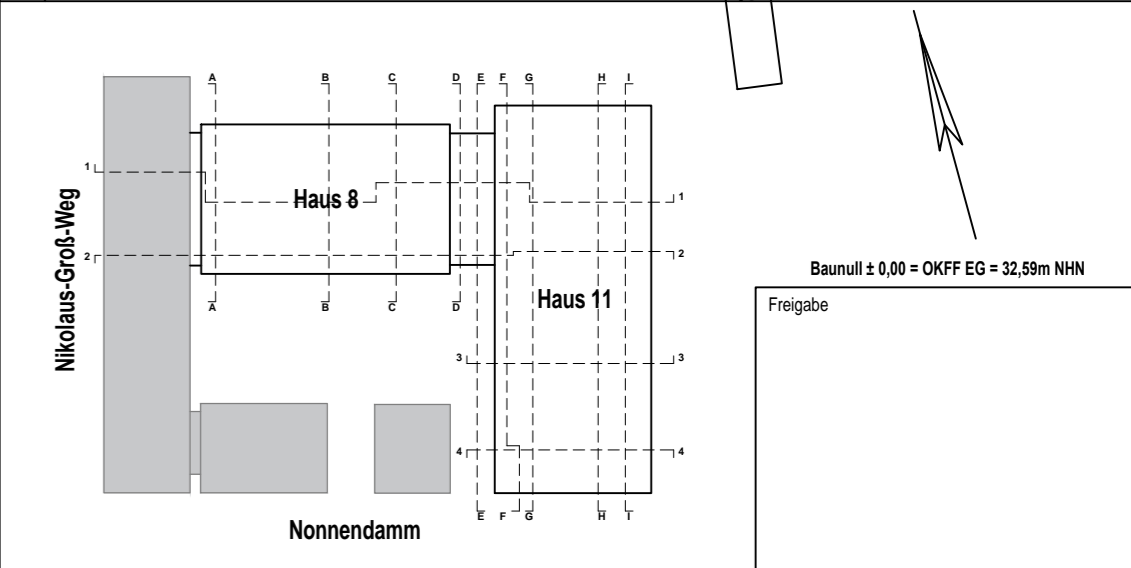

Wirtschaftseinheit		30168		Generalplaner	
Anschrift		Nikolaus-Groß-Weg 2 13627 Berlin		biop : architekten bda partnerschaftsgesellschaft mbB Dänische Straße 44 24103 Kiel telefon: 0431.80 59 62 0 telefax: 0431.80 59 62 2 Landschaftsarchitektur	
Gebäude		Haus 11 - Anbau Ausweichtstelle der Polizei Berlin Haus 8 - Umbau Bestandsleiste der Berliner Feuerwehr		IG Neumann Gutsenburger Landschaftsarchitekten Heerstraße 10, 14055 Berlin Tel. +49 (0) 30-869-42-55 Fax +49 (0) 30-869-48-55 mail@ing-landschaftsarchitekten.de	
Maß-Nr./Maßnahme		Kooperative Leitstelle der Polizei Berlin und der Berliner Feuerwehr		Auftraggeber: Land Berlin vertreten durch Senatsverwaltung für Stadtentwicklung, Bauen und Wohnen Friedrich-Weg Platz 2 10707 Berlin Bauherr: Senatsverwaltung für Stadtentwicklung, Bauen und Wohnen Hermann-Josef-Fahmann Friedrich-Weg Platz 2	
Planart		AUSFÜHRUNGSPLANUNG FREIANLAGEN		Index V02	
Planbezeichnung		Schnitte G-G' und H-H'		Maßstab 1:50	
Plannummer		301681XXXXAAG_SC_02_--V02		gepr. St 09.07.2024	
Maßstab		1:50		geprüft Datum Name	
Blattgröße		594 x 841 mm		Dateiname	
Dateiname		301681XXXXAAG_SC_02_--V02		BERLIN	