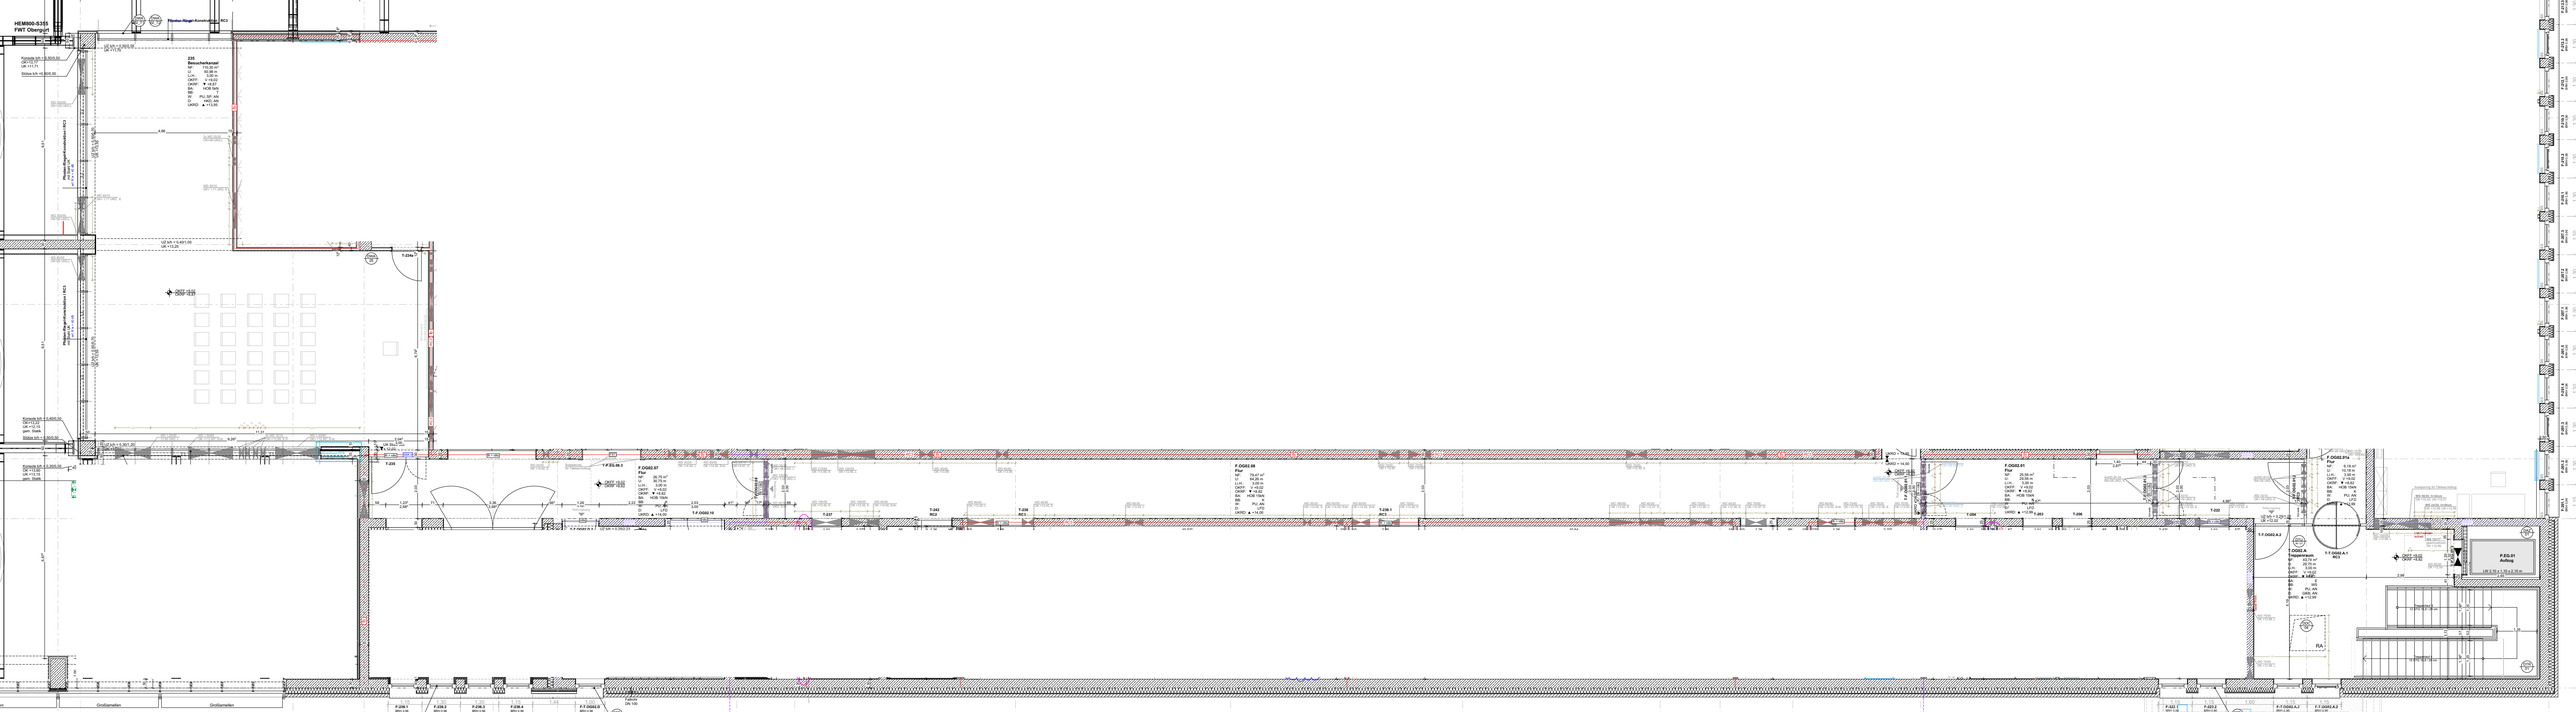
HEM900-S355
FWT Obergurt
Fischer-Dach Konstruktions-GmbH
235
Zuluftschachtanlagen
RF 113,32 m²
U 32,58 m
L 11,00 m
OKFF ▼ +14,22
OKRF ▼ +15,32
BA HOB 15kN
BS 4
W PU, SP, AS
D HKO, AIN
LW/RD ▲ +13,90
Fischer-Dach Konstruktions-GmbH RC3
Fischer-Dach Konstruktions-GmbH RC2
Fischer-Dach Konstruktions-GmbH RC1
Fischer-Dach Konstruktions-GmbH RC3
Fischer-Dach Konstruktions-GmbH RC2
Fischer-Dach Konstruktions-GmbH RC1
F.OG02.07
Flur
RF 26,70 m²
U 24,00 m
L 11,13 m
OKFF ▼ +14,22
OKRF ▼ +15,32
BA HOB 15kN
BS 4
W PU, AS
D HKO, AIN
LW/RD ▲ +14,00
F.OG02.08
Flur
RF 79,67 m²
U 84,26 m
L 33,13 m
OKFF ▼ +14,22
OKRF ▼ +15,32
BA HOB 15kN
BS 4
W PU, AS
D HKO, AIN
LW/RD ▲ +14,00
F.OG02.01
Flur
RF 28,56 m²
U 29,55 m
L 11,84 m
OKFF ▼ +14,22
OKRF ▼ +15,32
BA HOB 15kN
BS 4
W PU, AS
D HKO, AIN
LW/RD ▲ +13,90
F.OG03.01
Flur
RF 6,19 m²
U 10,50 m
L 3,50 m
OKFF ▼ +14,22
OKRF ▼ +15,32
BA HOB 15kN
BS 4
W PU, AS
D HKO, AIN
LW/RD ▲ +13,90
T.OG02.A
Treppenhaus
RF 10,00 m²
U 20,70 m
L 4,00 m
OKFF ▼ +14,22
OKRF ▼ +15,32
BA HOB 15kN
BS 4
W PU, AS
D HKO, AIN
LW/RD ▲ +13,90
F.EG.01
Aufzug
LW 2,10 m x 1,10 m x 2,10 m
RA 1
Grundlamellen
Grundlamellen