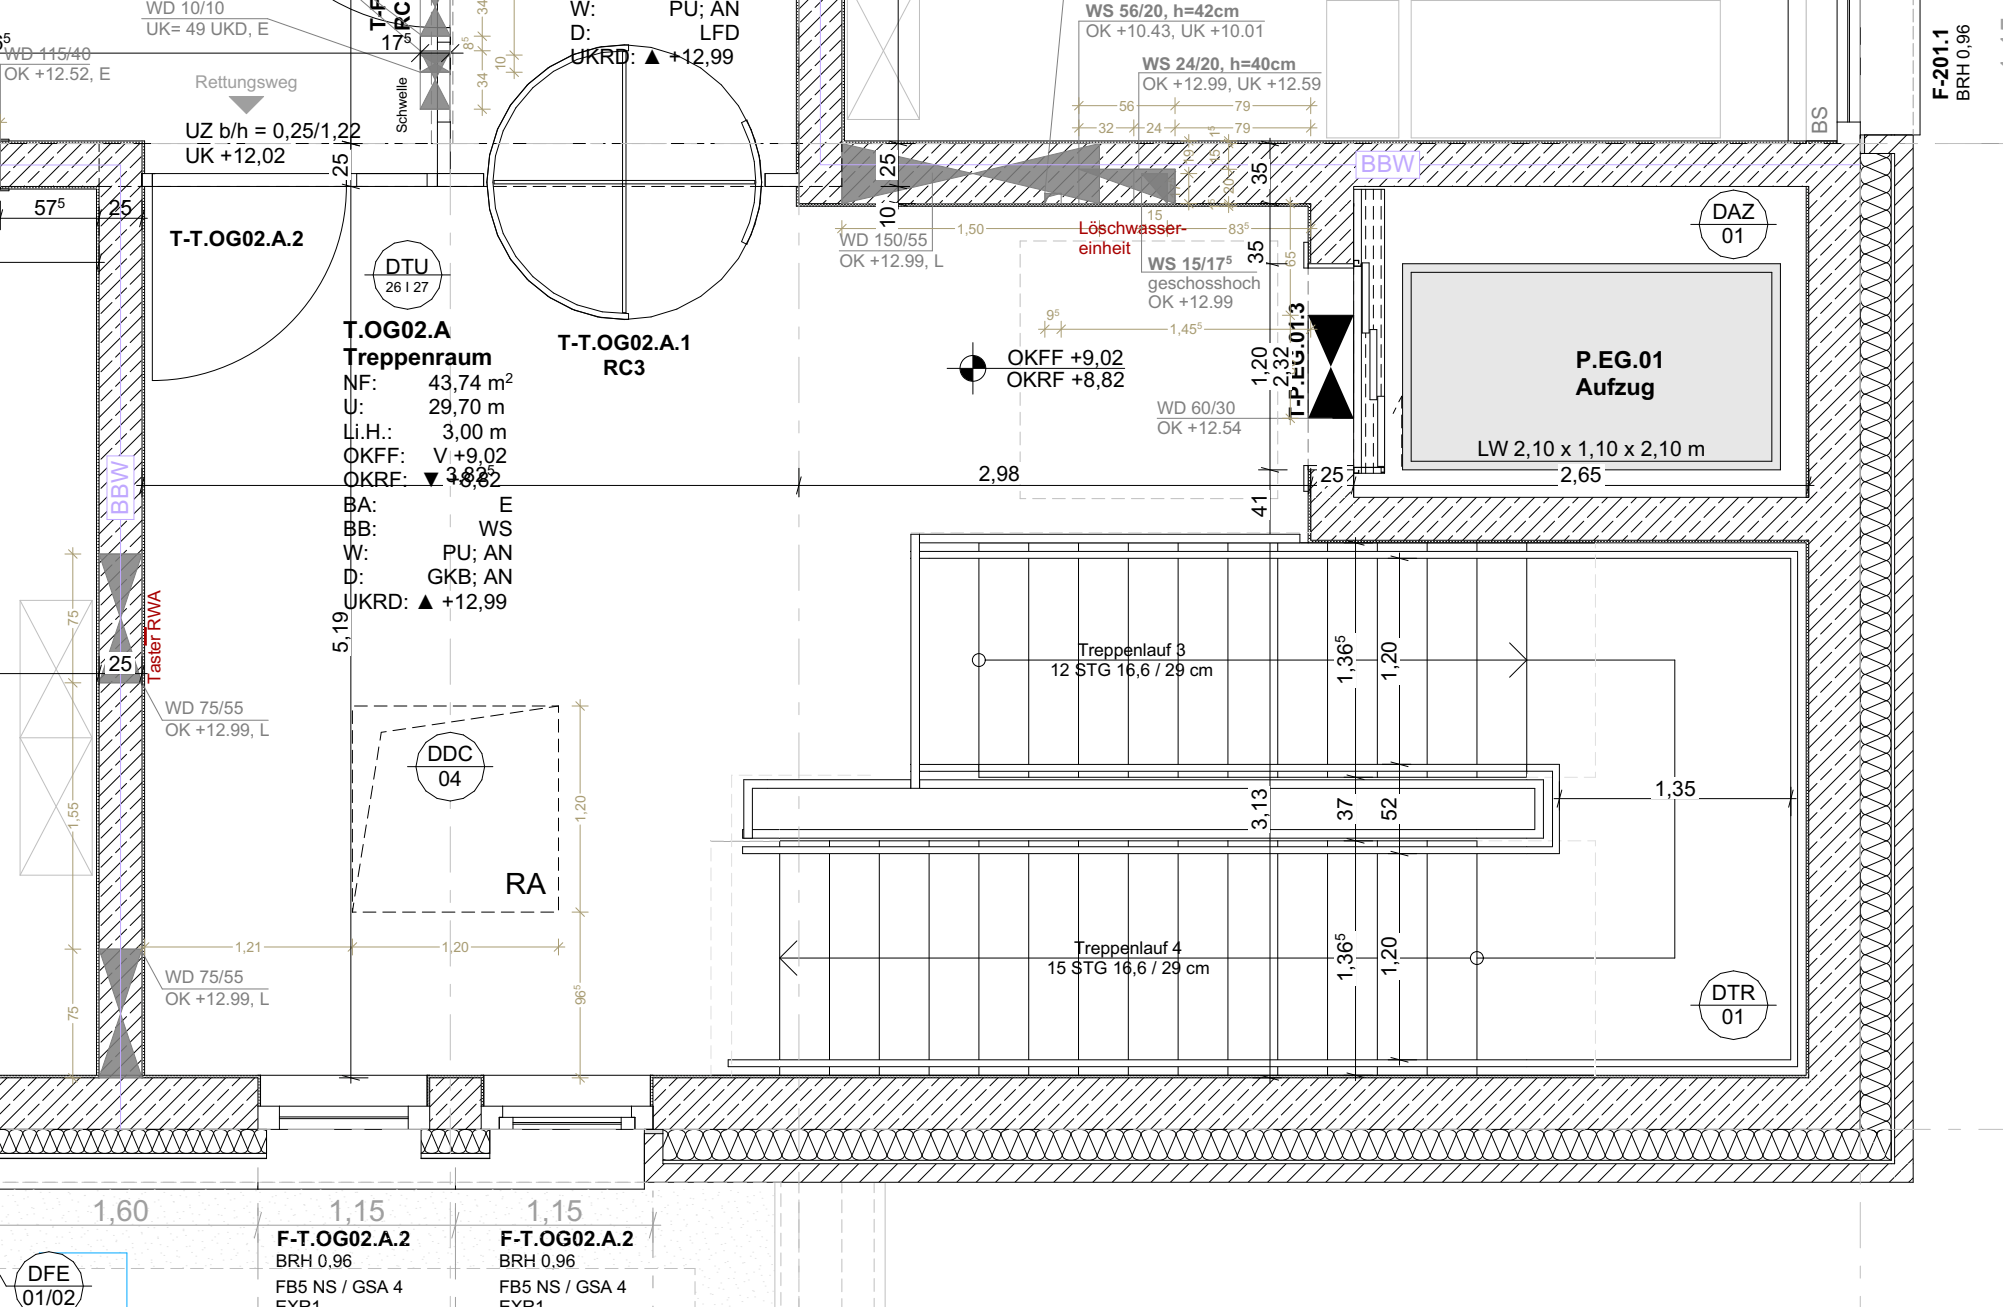
WD 10/10
UK= 49 UKD, E
WD 115/40
OK +12.52, E
Rettungsweg
UZ b/h = 0,25/1,22
UK +12,02
Schwelle
T-T.OG02.A.2
DTU
26 | 27
T.OG02.A
Treppenraum
NF: 43,74 m²
U: 29,70 m
Li.H.: 3,00 m
OKFF: V +9,02
OKRF: ▼ 3,82
BA: E
BB: WS
W: PU; AN
D: GKB; AN
UKRD: ▲ +12,99
T-T.OG02.A.1
RC3
W: PU; AN
D: LFD
UKRD: ▲ +12,99
WS 56/20, h=42cm
OK +10.43, UK +10.01
WS 24/20, h=40cm
OK +12.99, UK +12.59
WD 150/55
OK +12.99, L
Löschwasser-
einheit
WS 15/17⁵
geschosshoch
OK +12.99
OKFF +9,02
OKRF +8,82
T-P.EG.01.3
WD 60/30
OK +12.54
P.EG.01
Aufzug
LW 2,10 x 1,10 x 2,10 m
DAZ
01
BBW
BS
Taster RWA
WD 75/55
OK +12.99, L
DDC
04
RA
Treppenlauf 3
12 STG 16,6 / 29 cm
Treppenlauf 4
15 STG 16,6 / 29 cm
DTR
01
F-201.1
BRH 0,96
F-T.OG02.A.2
BRH 0,96
FB5 NS / GSA 4
F-T.OG02.A.2
BRH 0,96
FB5 NS / GSA 4
DFE
01/02