Teilprojekt 2-3
Barrierefreies Konzept - Zugang

Kooperative Leitstelle
der Polizei Berlin und der Berliner Feuerwehr

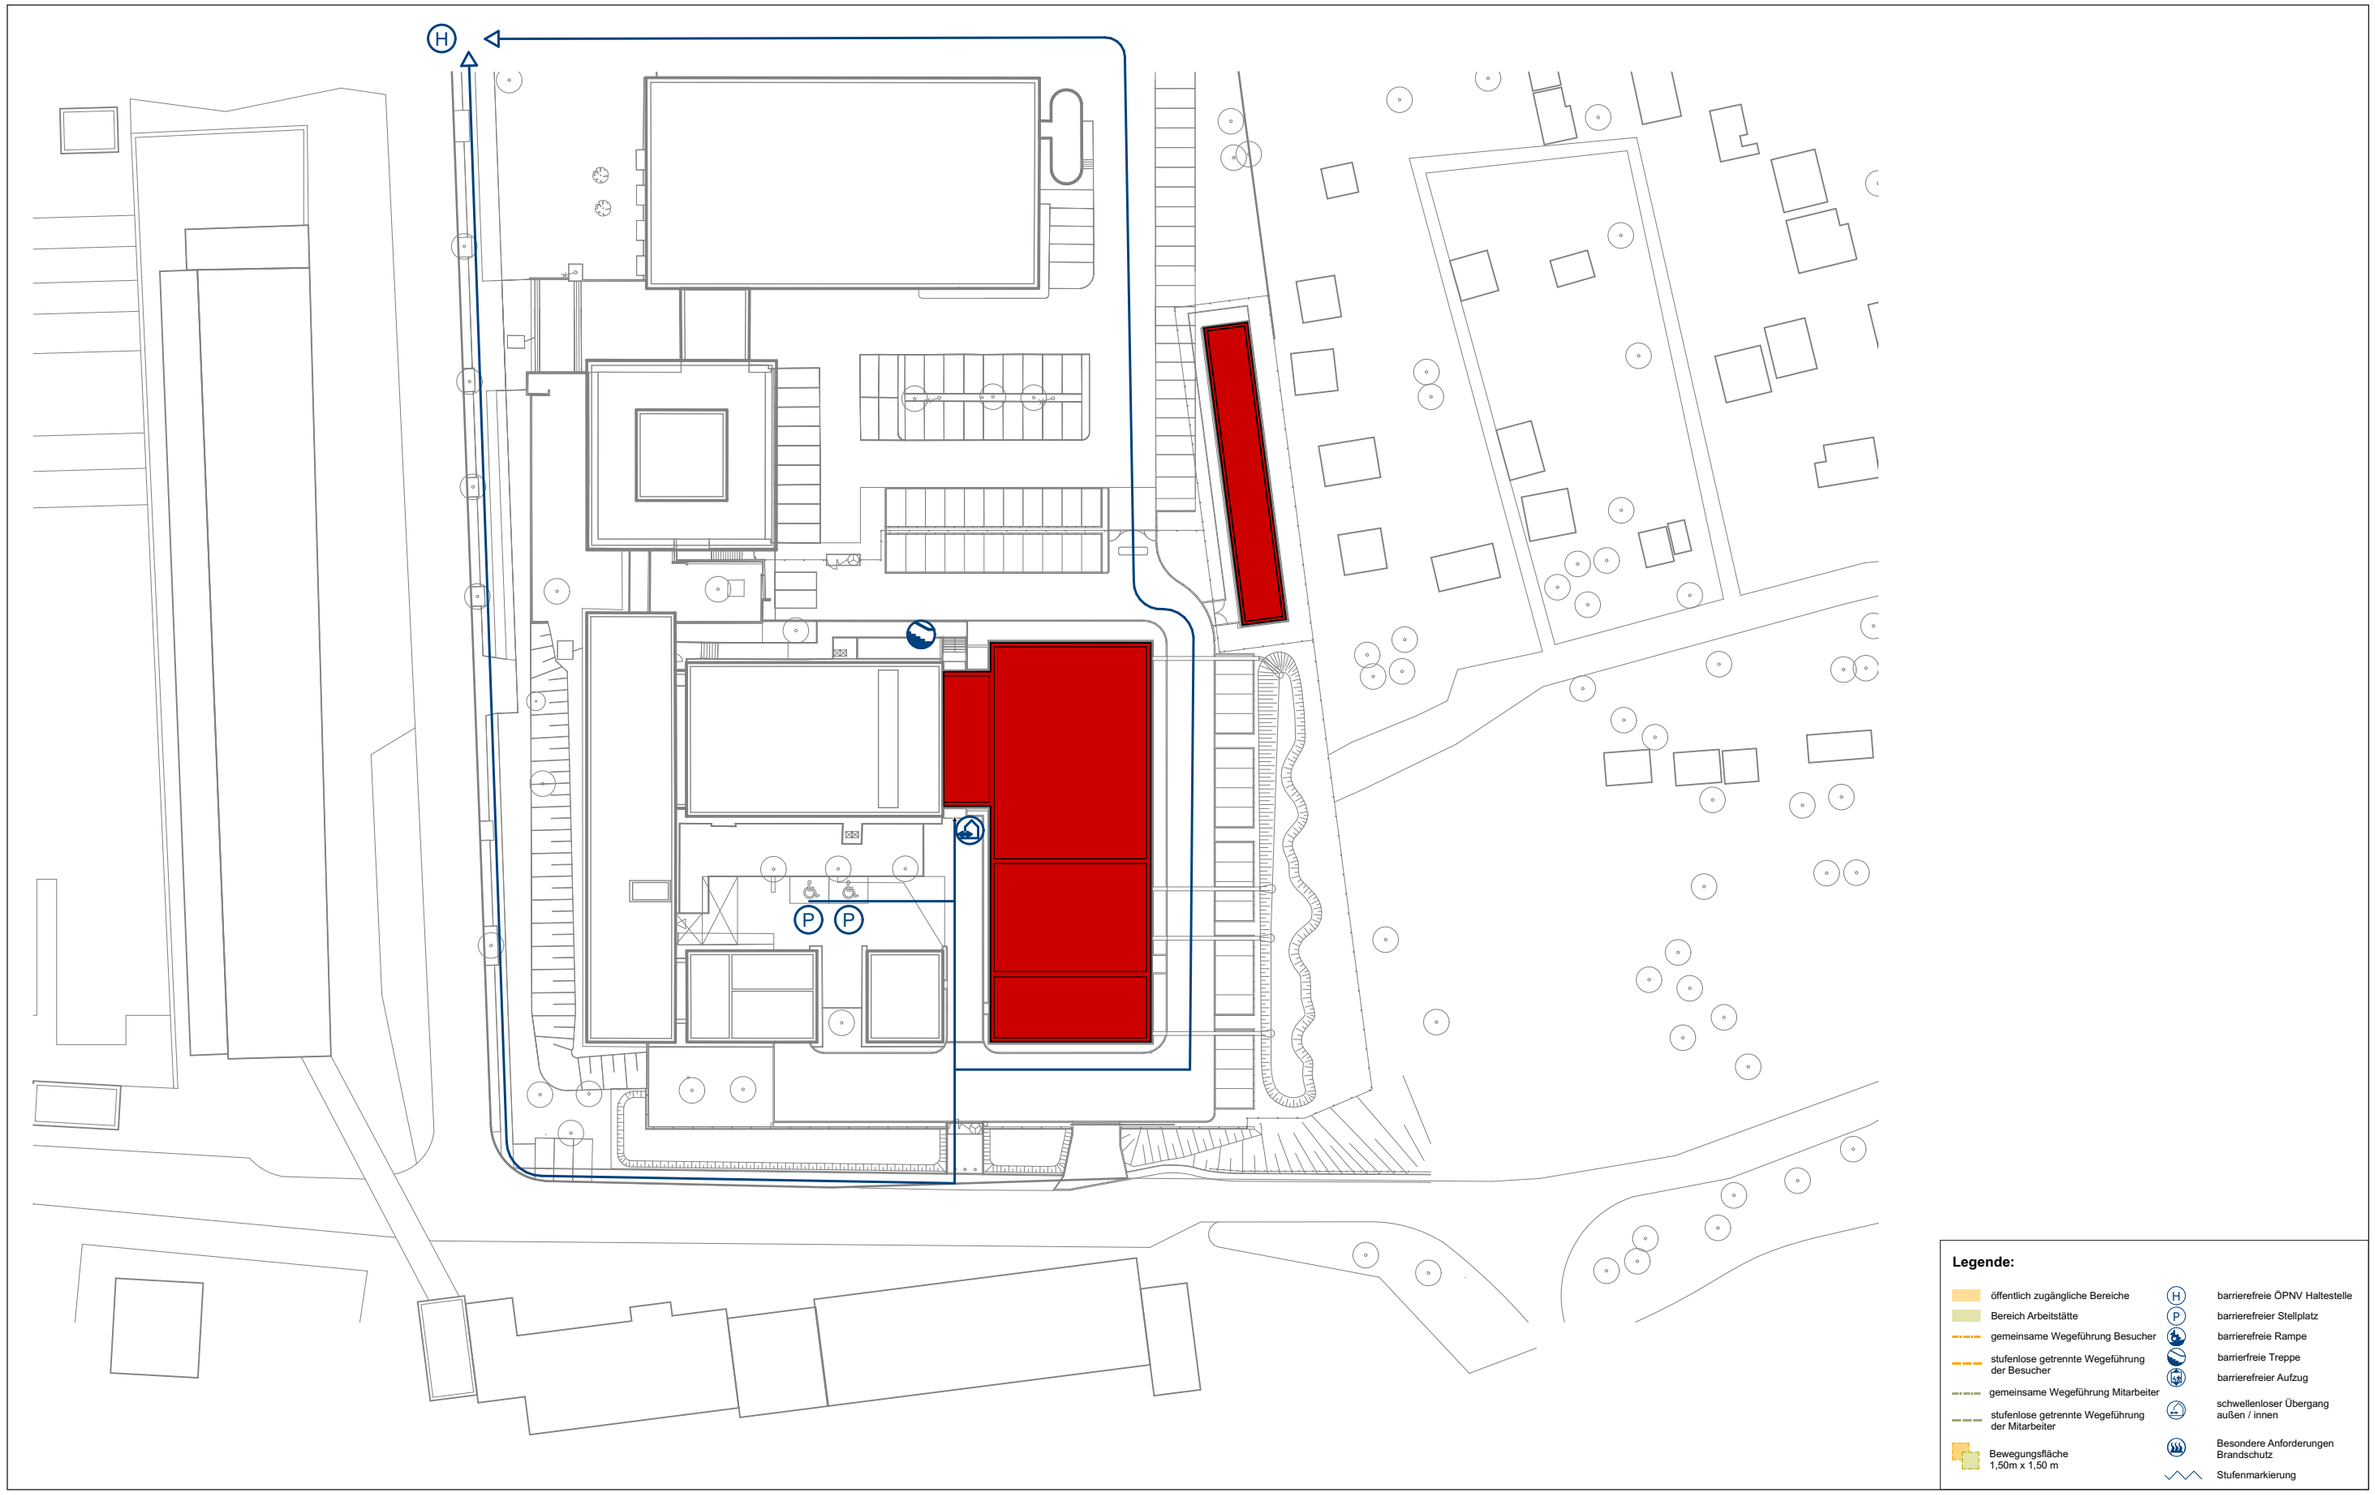

bbp : architekten bda

iPP ESN POWER ENGINEERING · WTM ENGINEERS · eggersmende architekten

GP - Präsentation Barrierefreiheit - 26.10.2022