Schnitt AA:

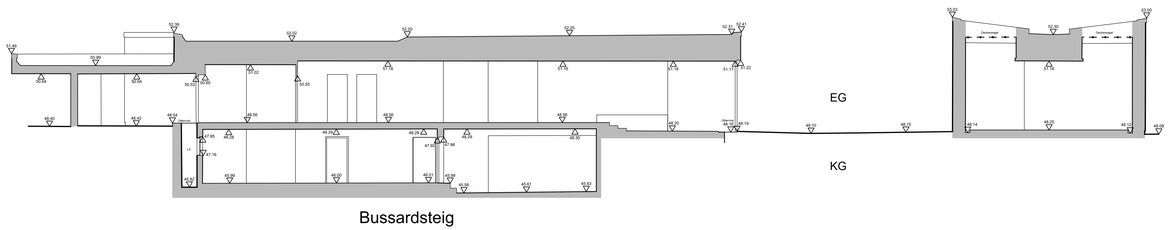

Schnitt DD:

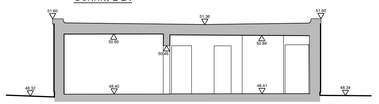

Schnitt EE:

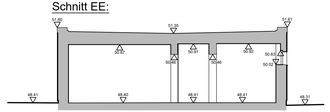

Legende:

- ▽ 48,20 — Höhenangabe bezogen auf Meter über NHN
- nachrichtliche Darstellung

Vermerk:

Die Messgenauigkeit beträgt ± 1,0 cm.
Die nachrichtliche Darstellung von z. B. Schächten oder Wänden wurde Bauzeichnungen entnommen oder aus anderen Ebenen abgeleitet.

1:100

0 1 2 3 4 5 6 7 8 9 10 m

Schnitt BB:

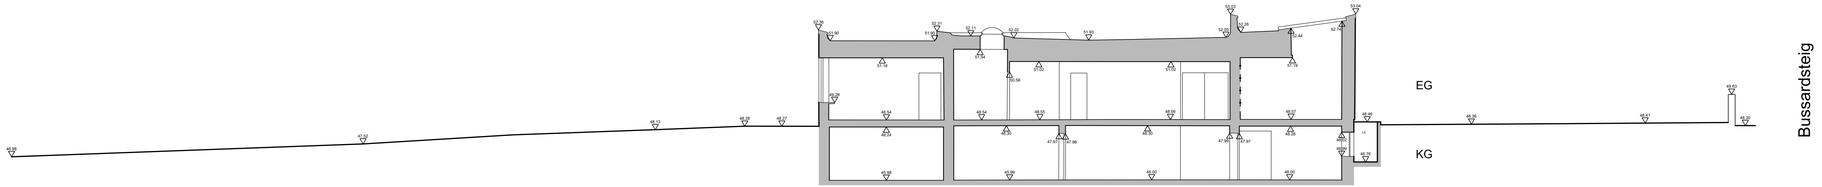

Schnitt CC:

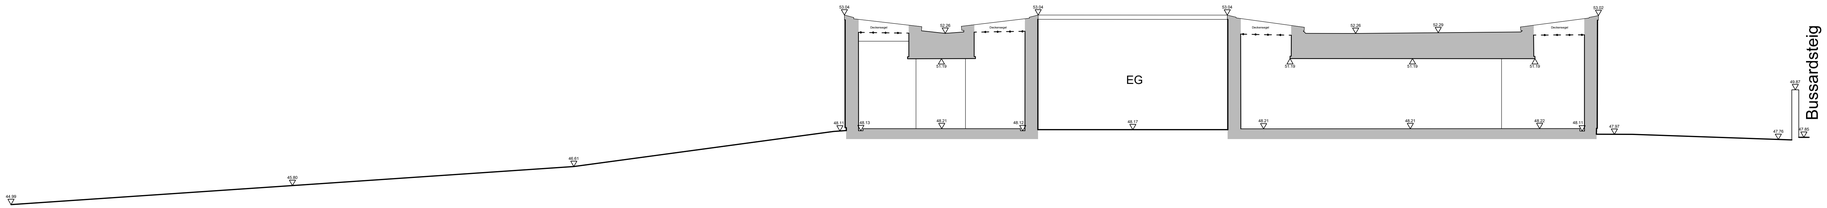

INDEX	BEARBEITUNGSSTAND	MESSUNG DURCH	MESSUNG VOM	PLANBEARBEITUNG	DATUM	FREIGABE
*	Plan erstellt	M.Boock	Mai 2026	K.Furchtmann	28.05.2026	
A	Hausmeister-Haus ergänzt	M.Boock	12.06.2026	K.Furchtmann	15.06.2026	

Übersicht:

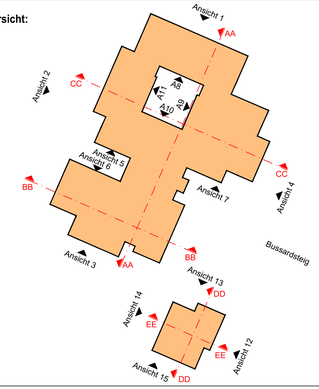

Brücke-Museum

Schnitt

Schnitt AA, BB, CC, DD und EE

Berlin-Dahlem

Bussardsteig 9

Öffentlich bestellte Vermessungsingenieure
Beratende Ingenieure
Daniel Tesch M.Sc.
Dipl.-Ing. Christian Wieck
Dipl.-Ing. Ronald Pieczak
TW&P
Franklinstraße 28-29
D - 10587 Berlin
Tel. +49 (0) 30 46 00 79 - 0 , Fax - 99
mail @ twp-vermessung.de

10587 Berlin, den 15.06.2026
Die Richtigkeit wird bescheinigt:

Format	Index	Maßstab	Plannummer/Index	Auftragsnummer
10/139	A	1:100	2526050_SN.dwg	25-260-05

Öffentl.best.Verm.-Ing.