


Testentwurf
Grundrisse EG
1 : 500

Rot-Gelb-Planung

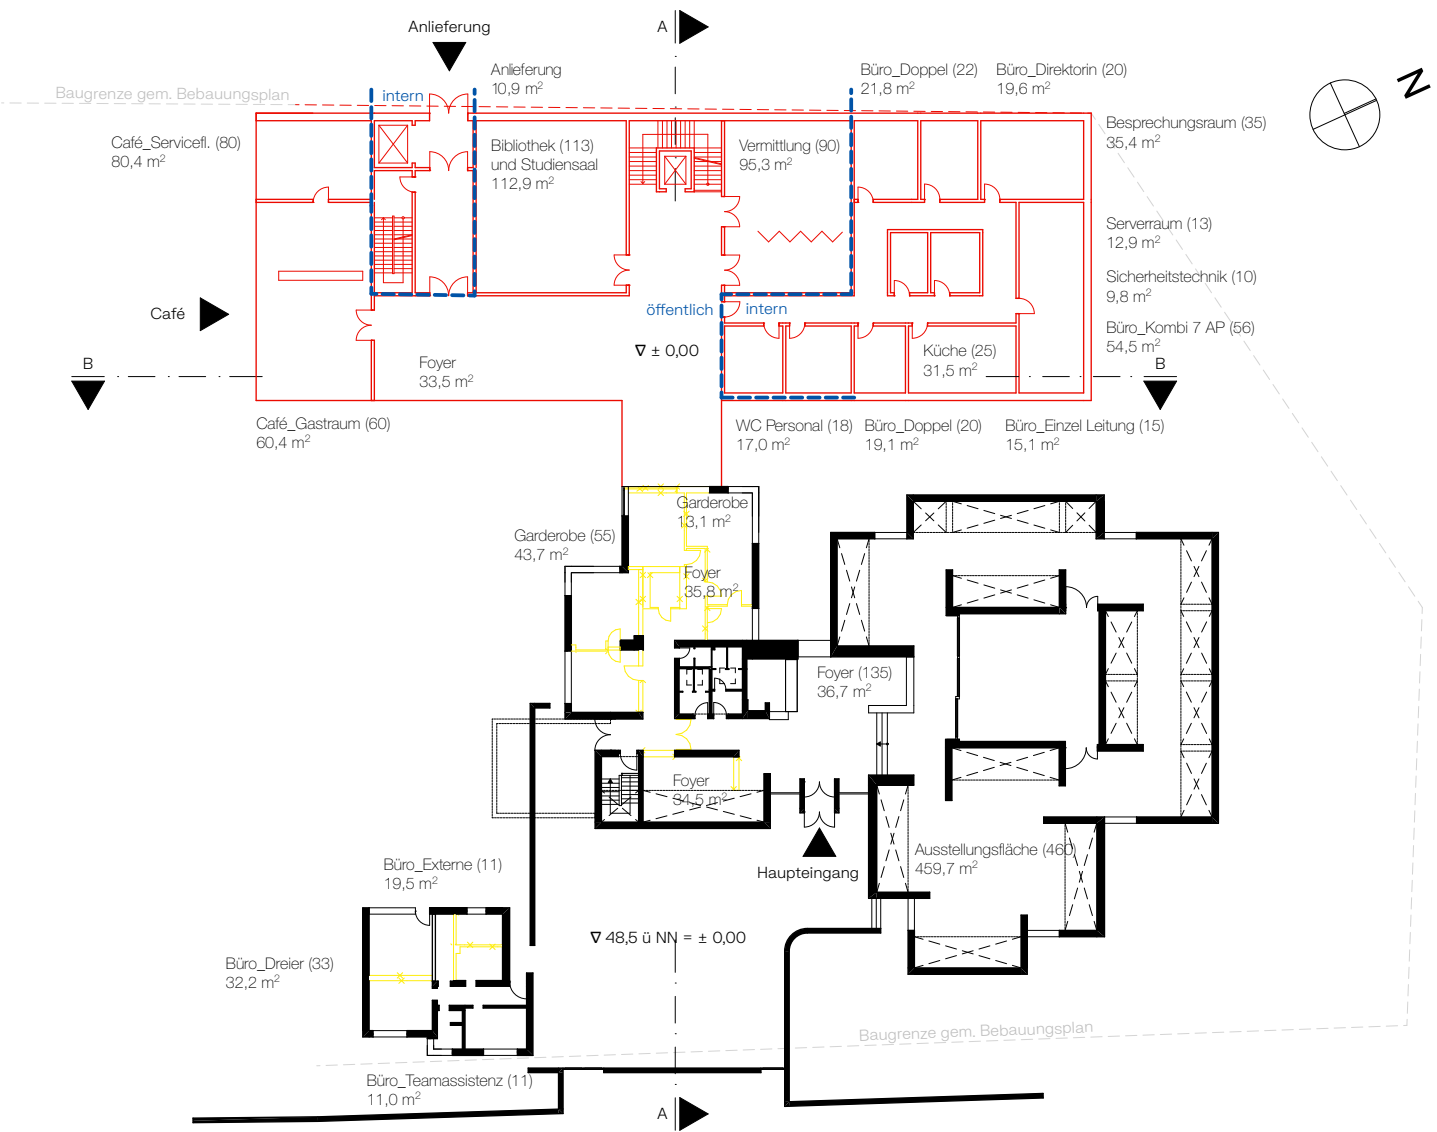

Testentwurf
Grundrisse UG
1:500

Rot-Gelb-Planung

