



Testentwurf
Ansicht Schnitte
1: 500


Rot-Gelb-Planung

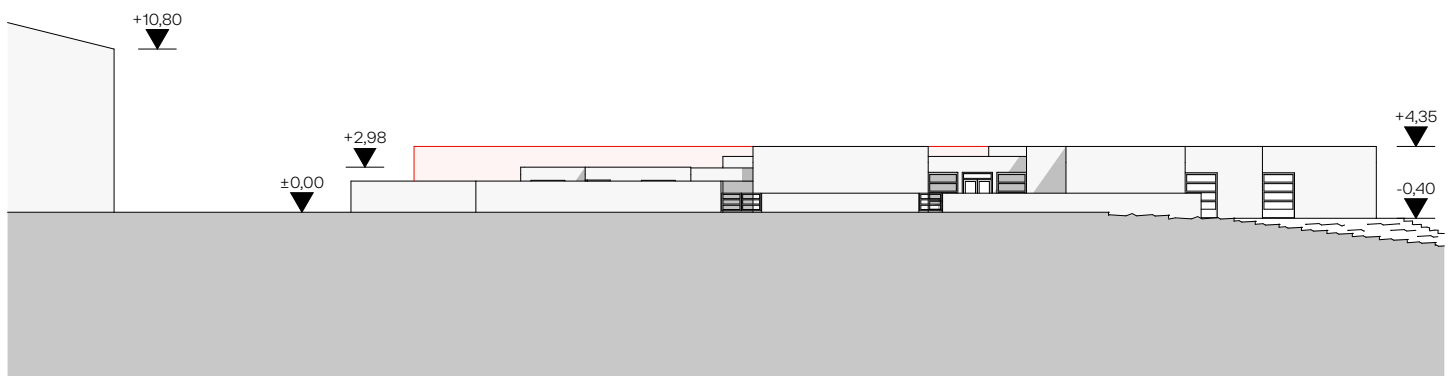

Straßenansicht

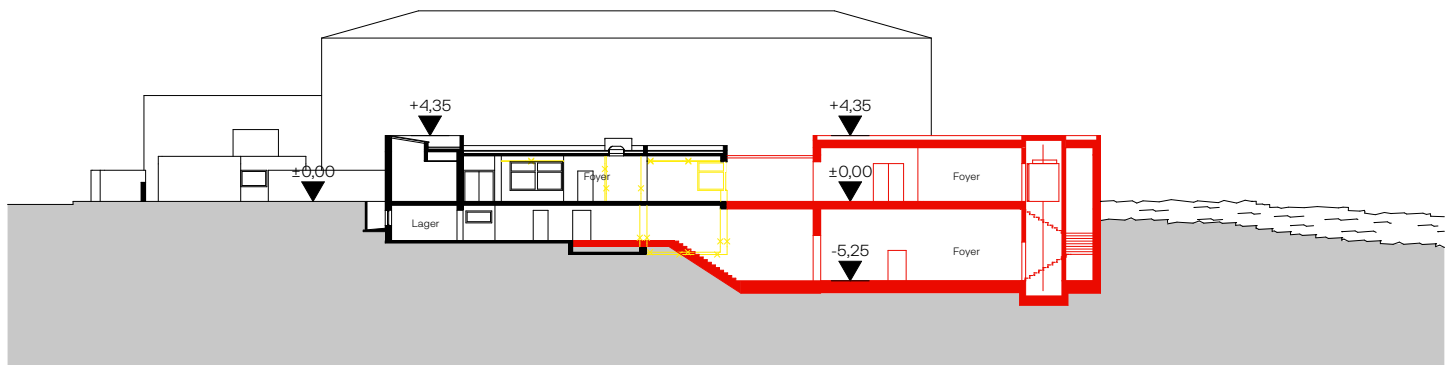

Schnitt A-A

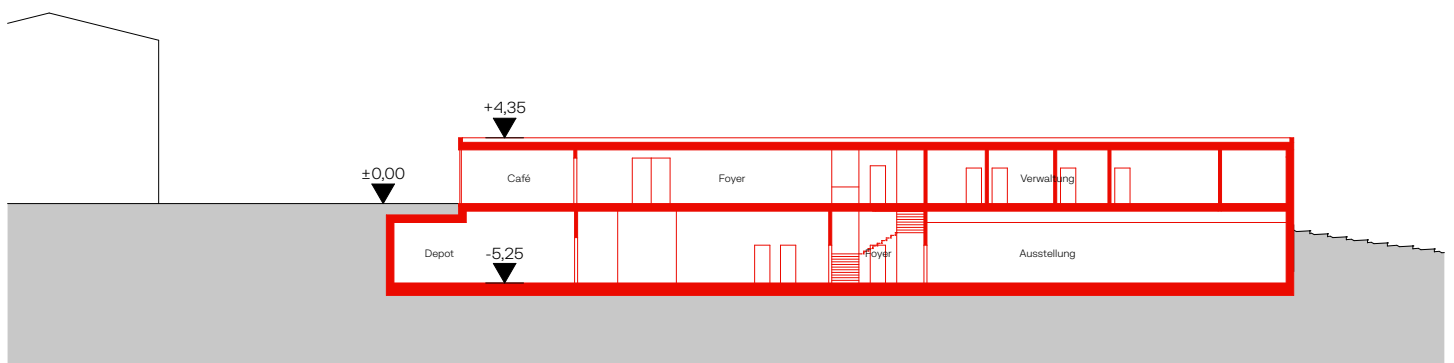

Schnitt B-B