


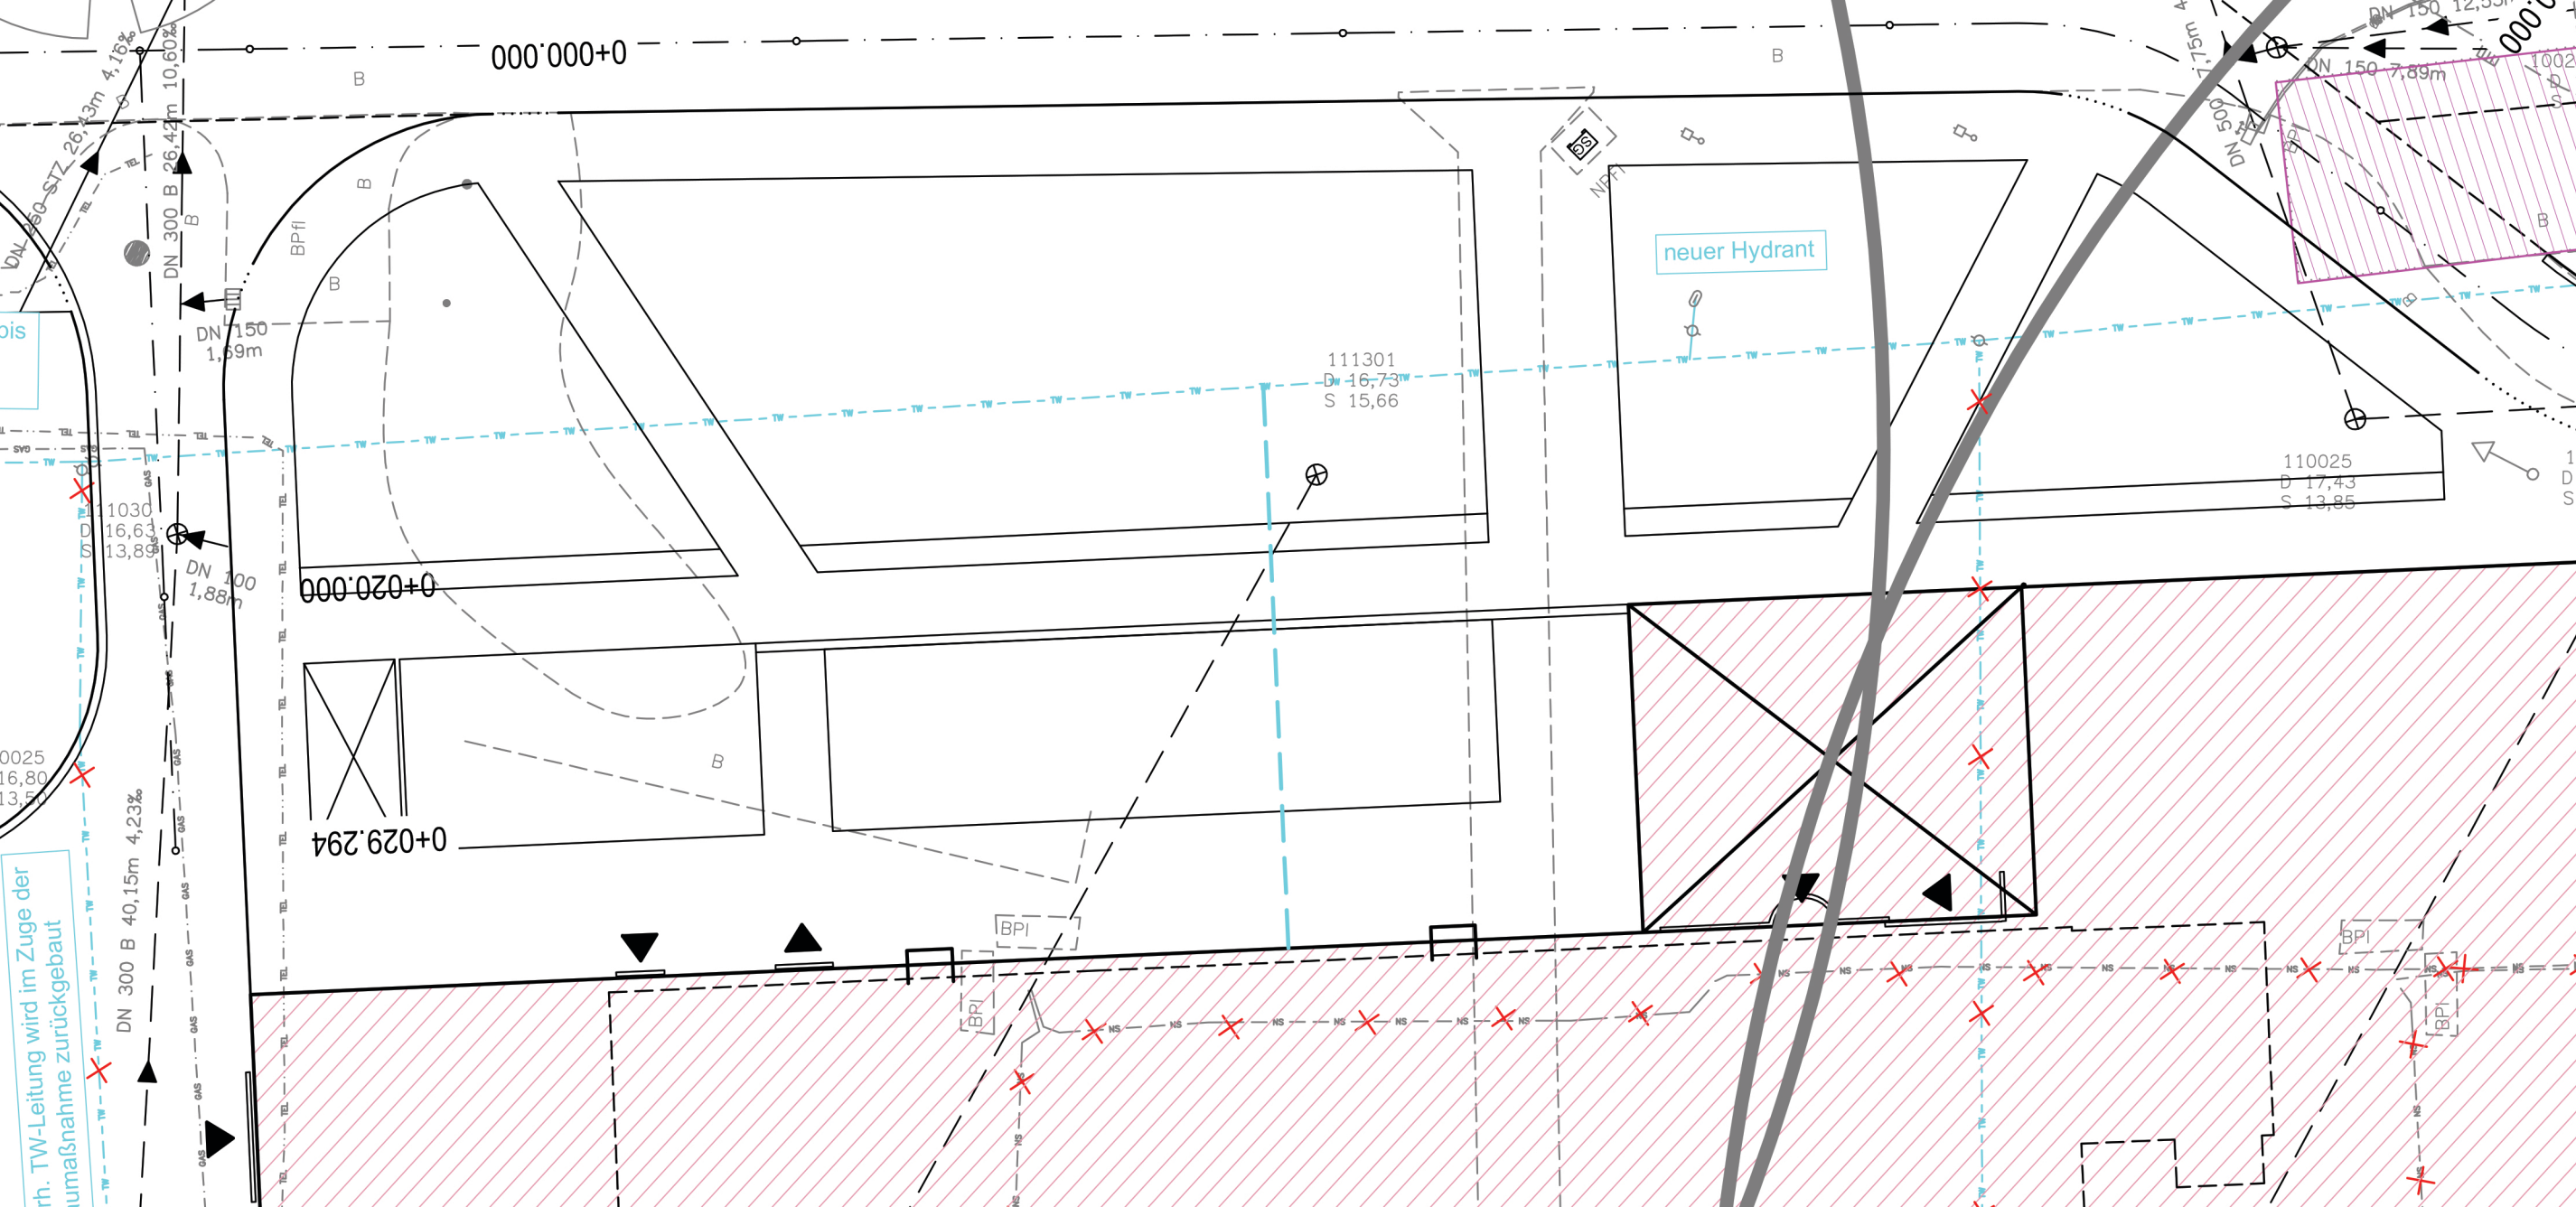

rh. TW-Leitung wird im Zuge der
Maßnahme zurückgebaut

neuer Hydrant

111301
D 16,73
S 15,66

110025
D 17,43
S 13,85

0+020.000

0+029.294

0+000.000

DN 300 B 40,15m 4,23%

DN 100
1,88m

DN 150
1,69m

DN 150 7,89m

DN 150 12,53m