



B- 01/22

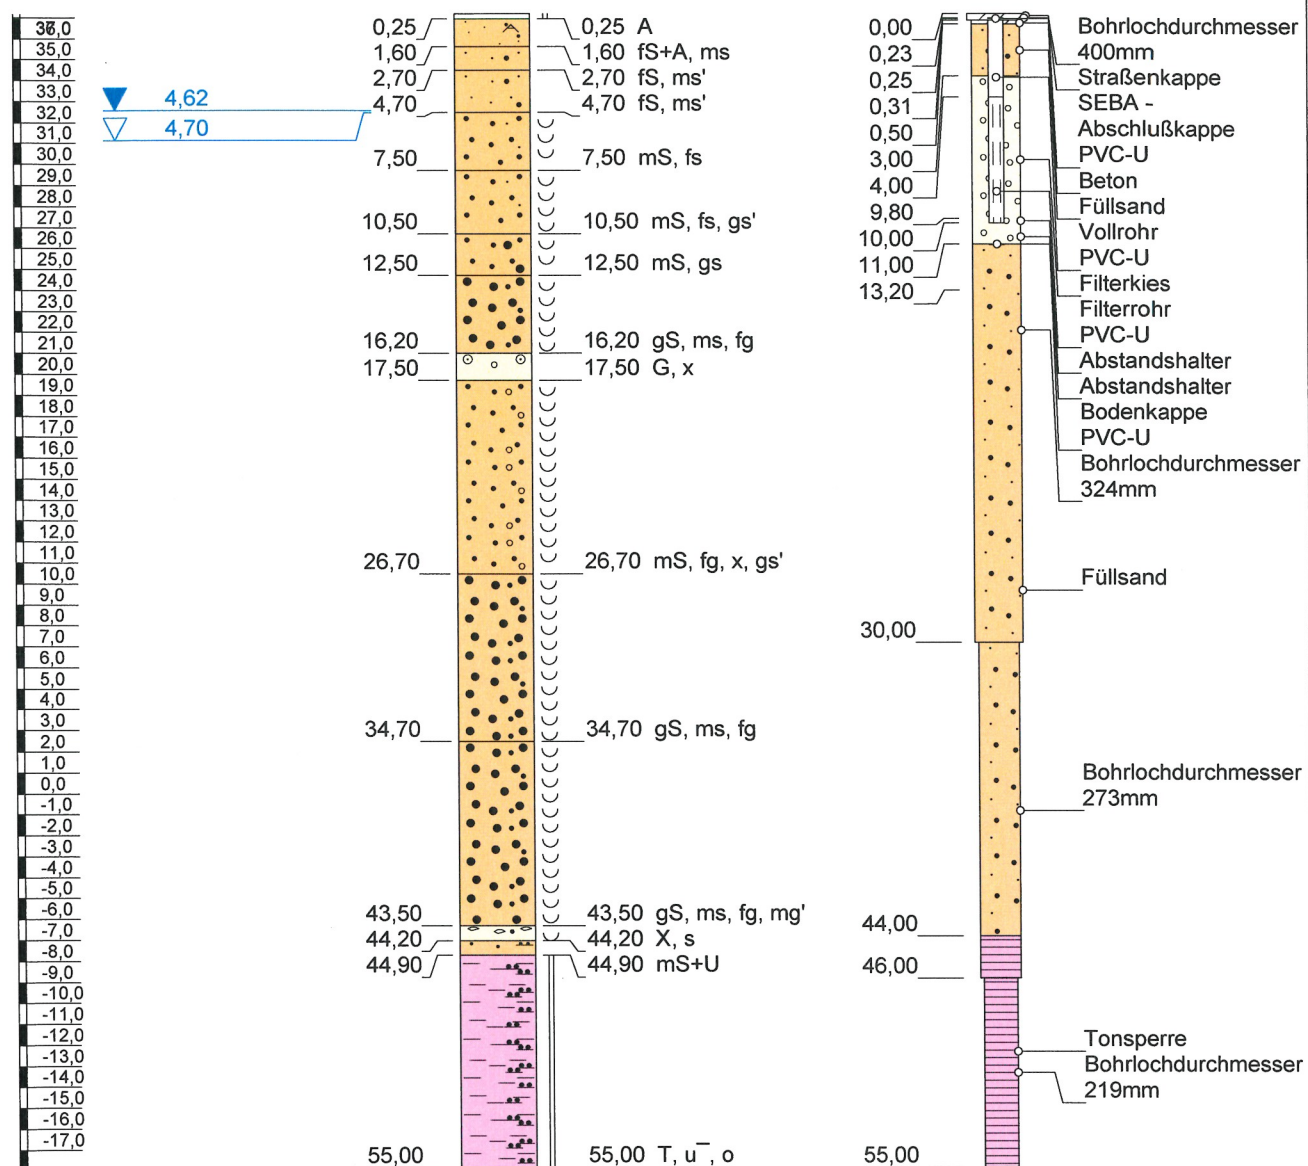


Blatt 1 von 1

Projekt:		Neubau Rathaus Mitte	
Bohrung:		B- 01/22	
Auftraggeber:	BFM Berlin-Brandenburg	Rechtswert:	26070
Bohrfirma:	R. Maluche GmbH	Hochwert:	21923
Bearbeiter:	Schulze	Ansatzhöhe:	37,17m
Datum:	04.03.2022	Anlage	1
		Endtiefe:	55,00m



Richard Maluche
Brunnenbau und Wasserversorgung GmbH

Schulzendorfer Str. 86
12526 Berlin
Tel.: 030 677 98 48-0
Fax.: 030 677 98 48-2

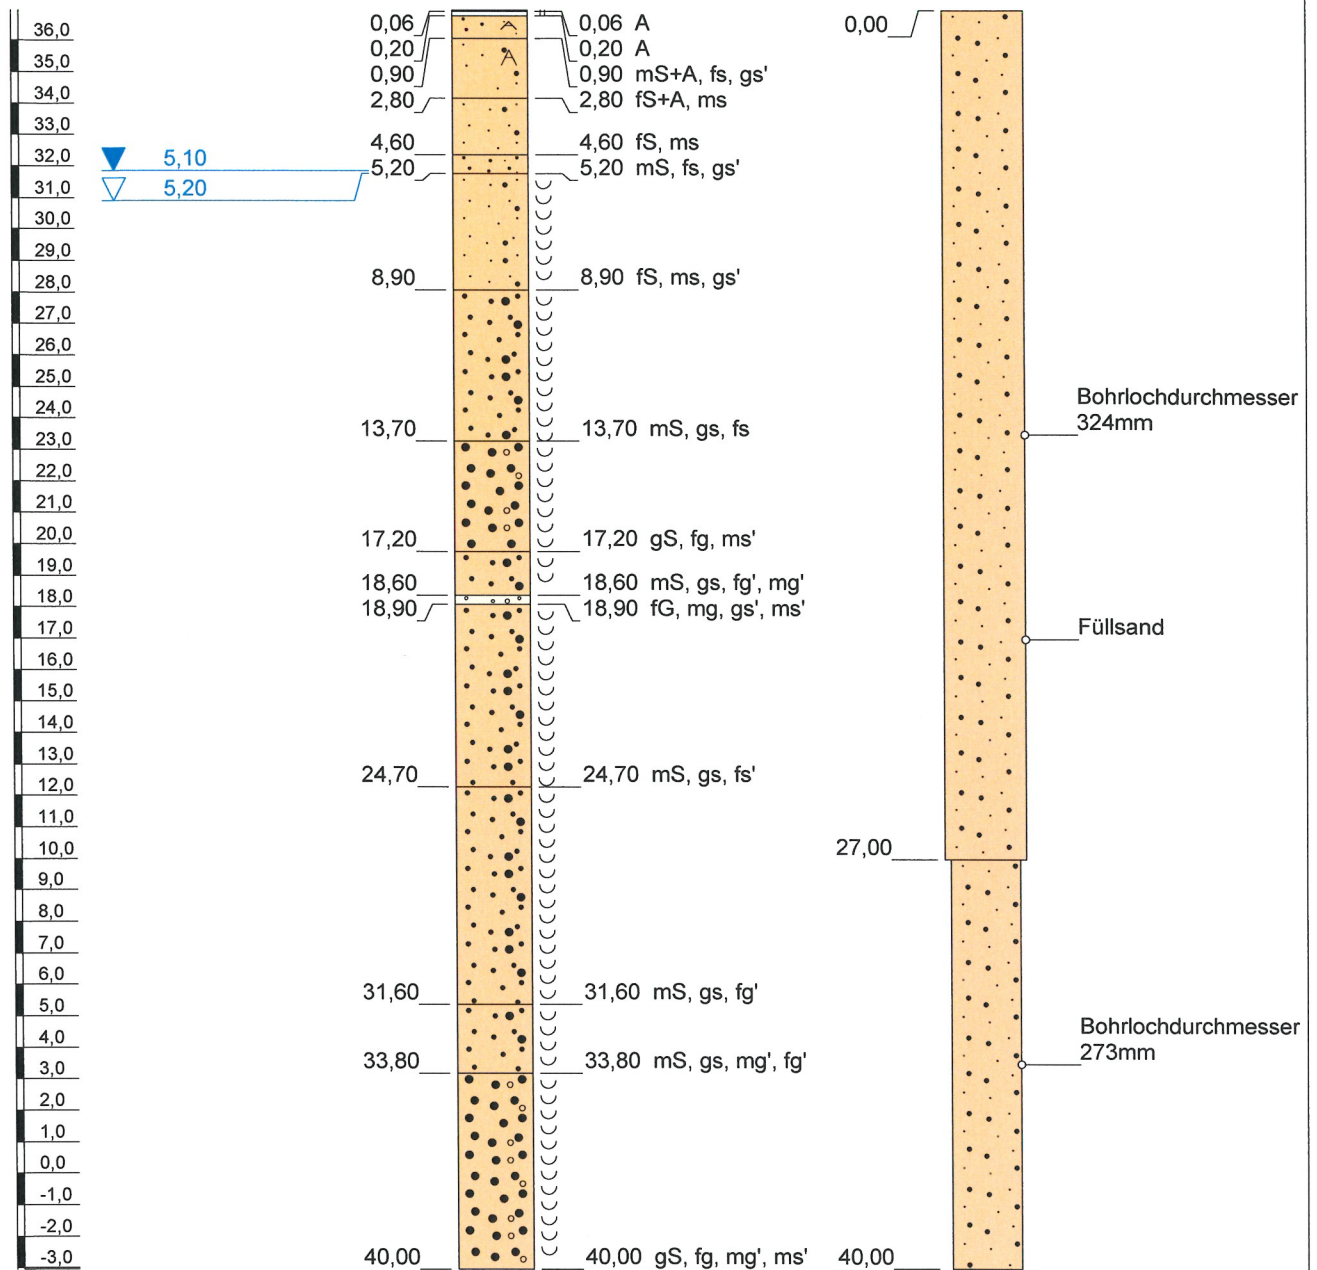

Höhenmaßstab: 1:240

Horizontalmaßstab: 1:30

Blatt 1 von 1

Projekt: Neubau Rathaus Mitte**Bohrung:** B 06/21

Auftraggeber: BFM Berlin-Brandenburg

Rechtswert: 26024

Bohrfirma: R. Maluche GmbH

Hochwert: 21904

Bearbeiter: Schulze


Ansatzhöhe: 36,97m

Datum: 29.11.2021

Anlage 1

Endtiefe: 40,00m

**Richard Maluche**
Brunnennbau und Wasserversorgung GmbHSchulzendorfer Str. 86
12526 Berlin
Tel.: 030 677 98 48-0
Fax.: 030 677 98 48-2

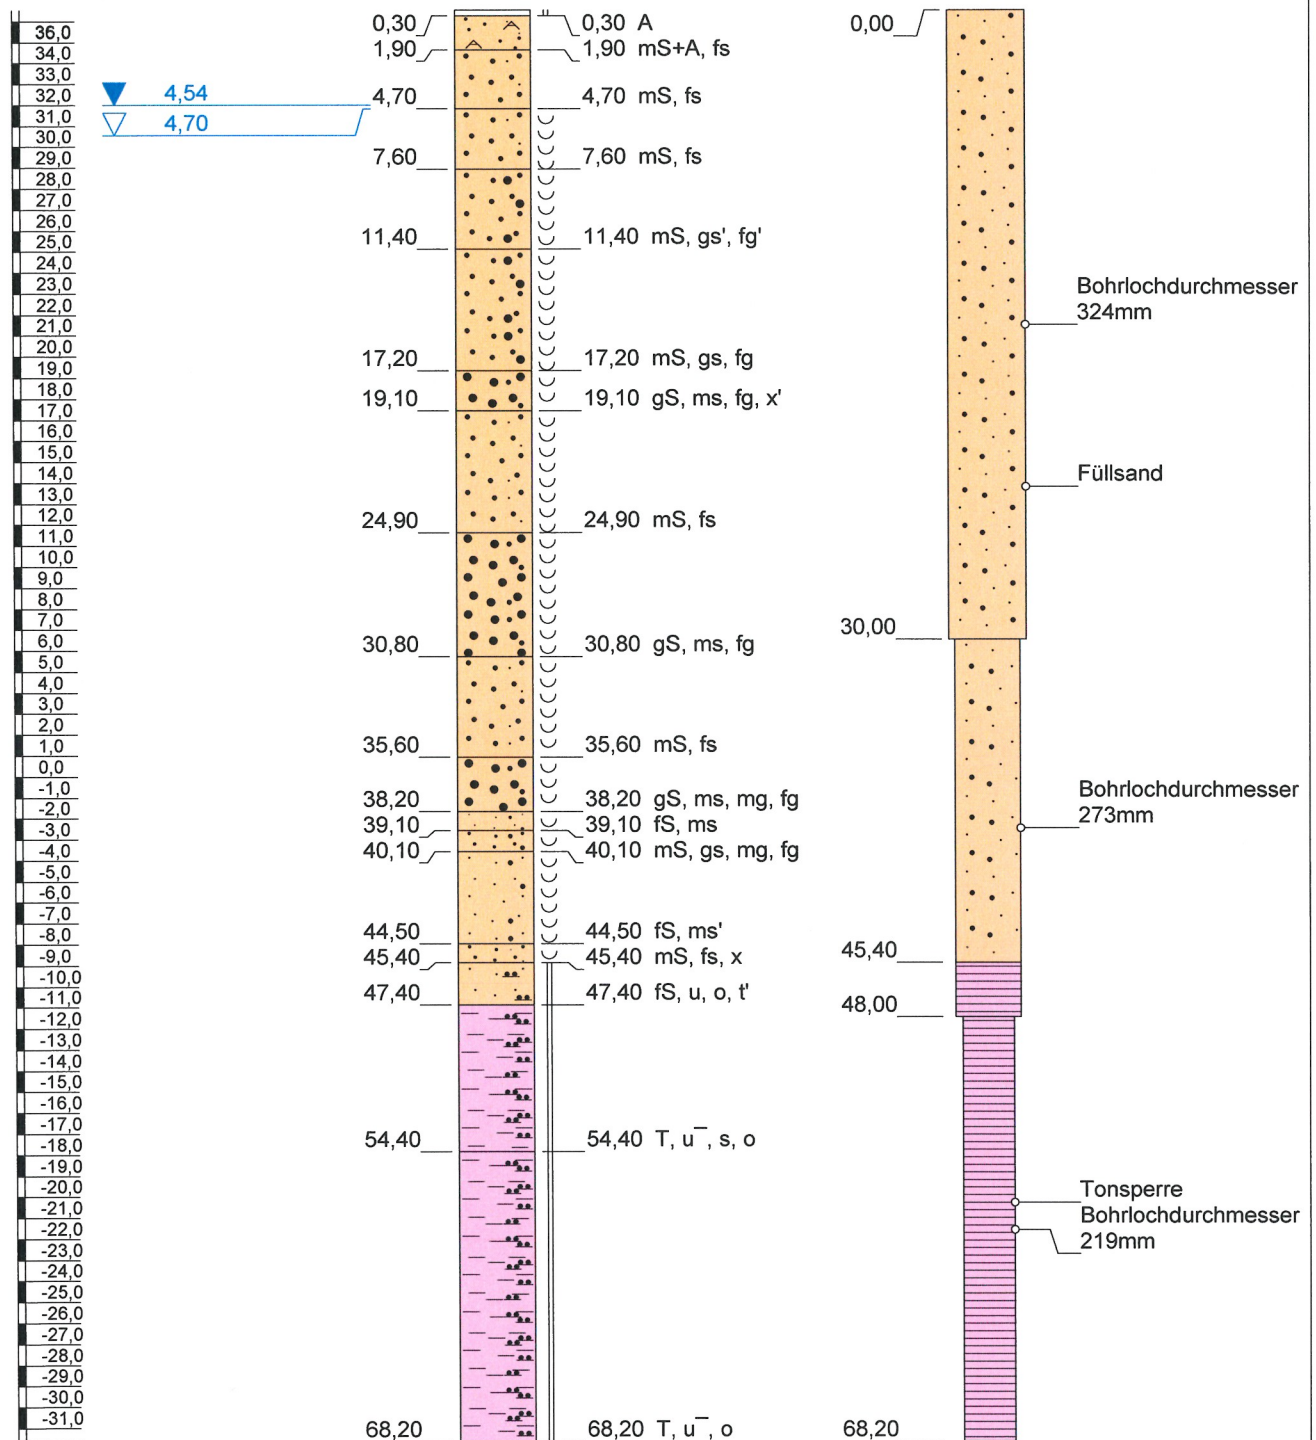

Höhenmaßstab: 1:360

Horizontalmaßstab: 1:32

Blatt 1 von 1

Projekt: Neubau Rathaus Mitte**Bohrung:** B 08/21

Auftraggeber: BFM Berlin-Brandenburg

Rechtswert: 25997

Bohrfirma: R. Maluche GmbH

Hochwert: 21893

Bearbeiter: Schulze

Ansatzhöhe: 36,53m

Datum: 21.12.2021

Anlage 1

Endtiefe: 68,20m


**Richard Maluche**

Brunnenbau und Wasserversorgung GmbH

Schulzendorfer Str. 86
12526 Berlin

Tel.: 030 677 98 48-0

Fax.: 030 677 98 48-2

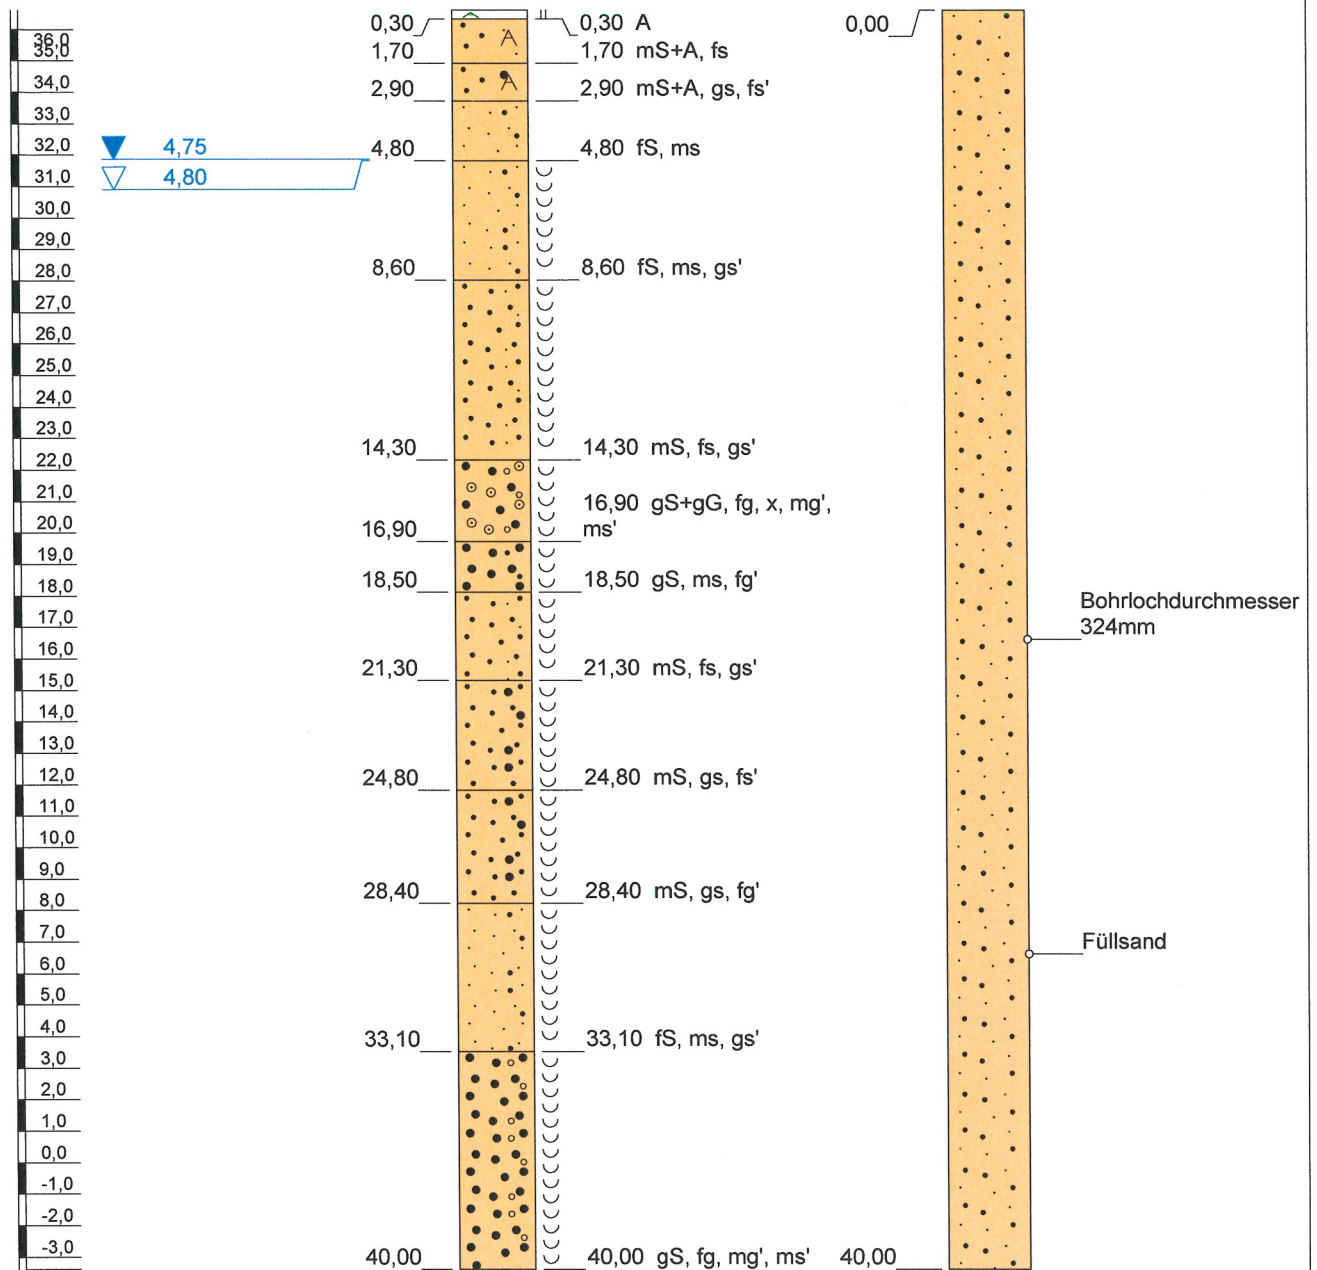

Höhenmaßstab: 1:240

Horizontalmaßstab: 1:30

Blatt 1 von 1

Projekt: Neubau Rathaus Mitte**Bohrung:** B 09/21

Auftraggeber: BFM Berlin-Brandenburg

Rechtswert: 26011

Bohrfirma: R. Maluche GmbH

Hochwert: 21912

Bearbeiter: Schulze

Ansatzhöhe: 36,62m

Datum: 23.11.2021

Anlage 1

Endtiefe: 40,00m


**Richard Maluche**

Brunnenbau und Wasserversorgung GmbH

Schulzendorfer Str. 86
12526 Berlin

Tel.: 030 677 98 48-0

Fax.: 030 677 98 48-2

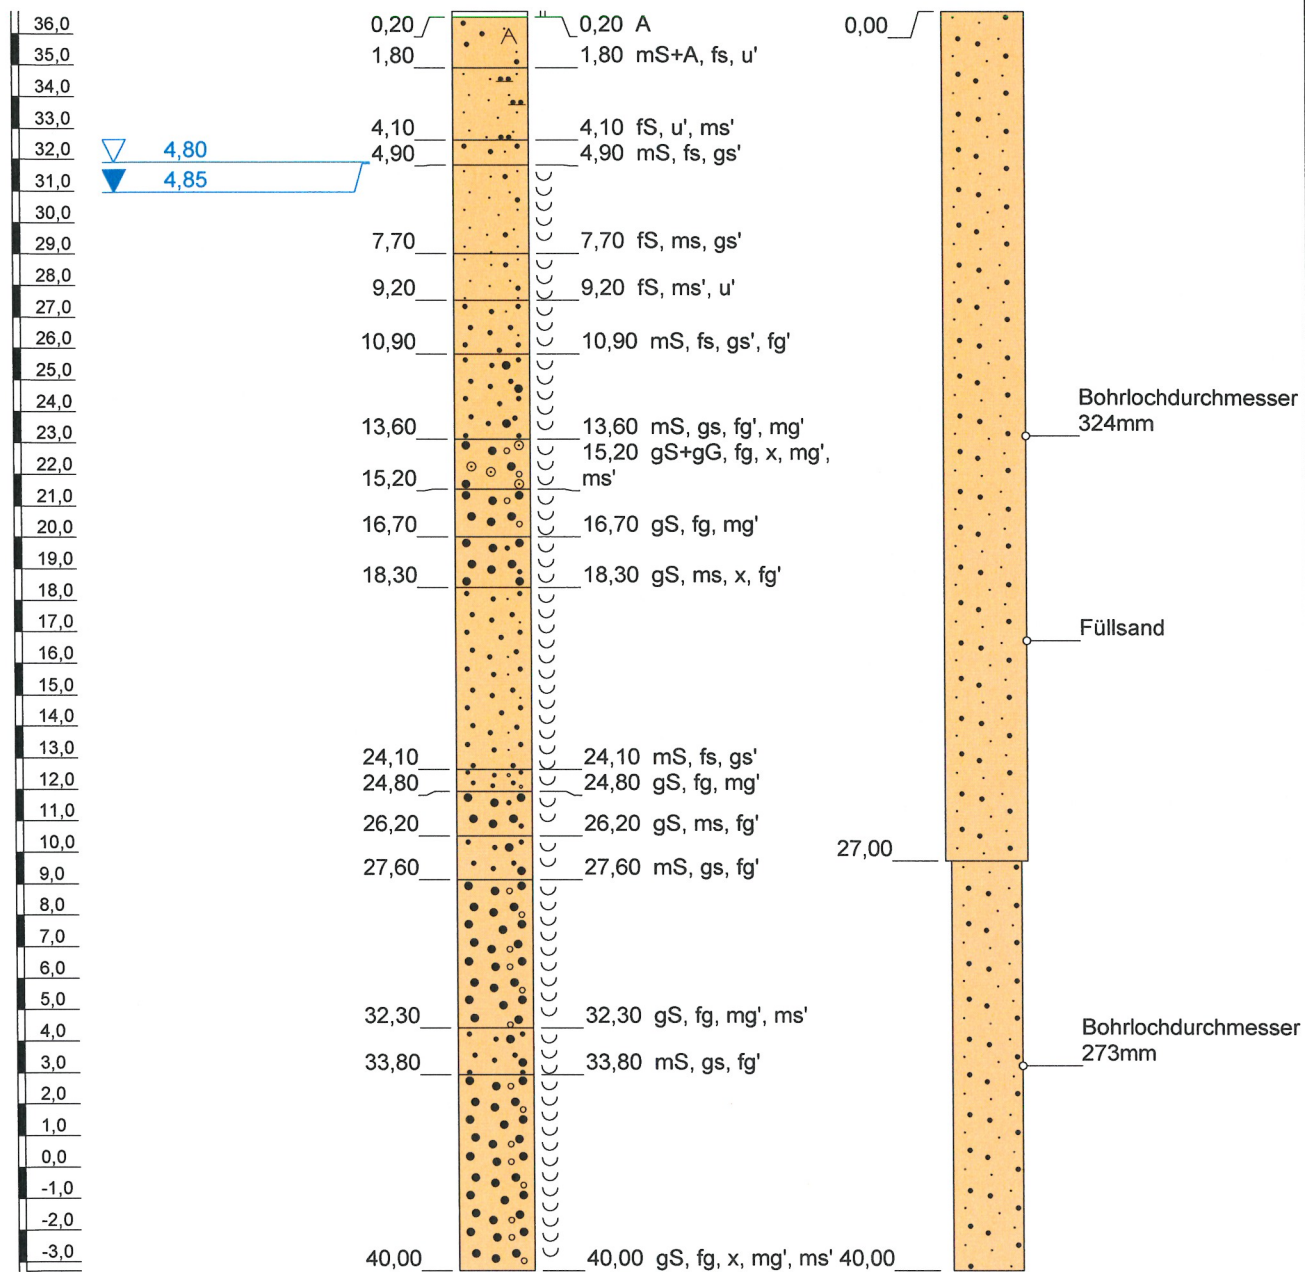

Höhenmaßstab: 1:240

Horizontalmaßstab: 1:30

Blatt 1 von 1

Projekt: Neubau Rathaus Mitte**Bohrung:** B 10/21

Auftraggeber: BFM Berlin-Brandenburg

Rechtswert: 26031

Bohrfirma: R. Maluche GmbH

Hochwert: 21940

Bearbeiter: Schulze

Ansatzhöhe: 36,71m

Datum: 23.11.2021

Anlage 1

Endtiefe: 40,00m

**Richard Maluche**

Brunnenbau und Wasserversorgung GmbH

Schulzendorfer Str. 86
12526 Berlin

Tel.: 030 677 98 48-0

Fax.: 030 677 98 48-2