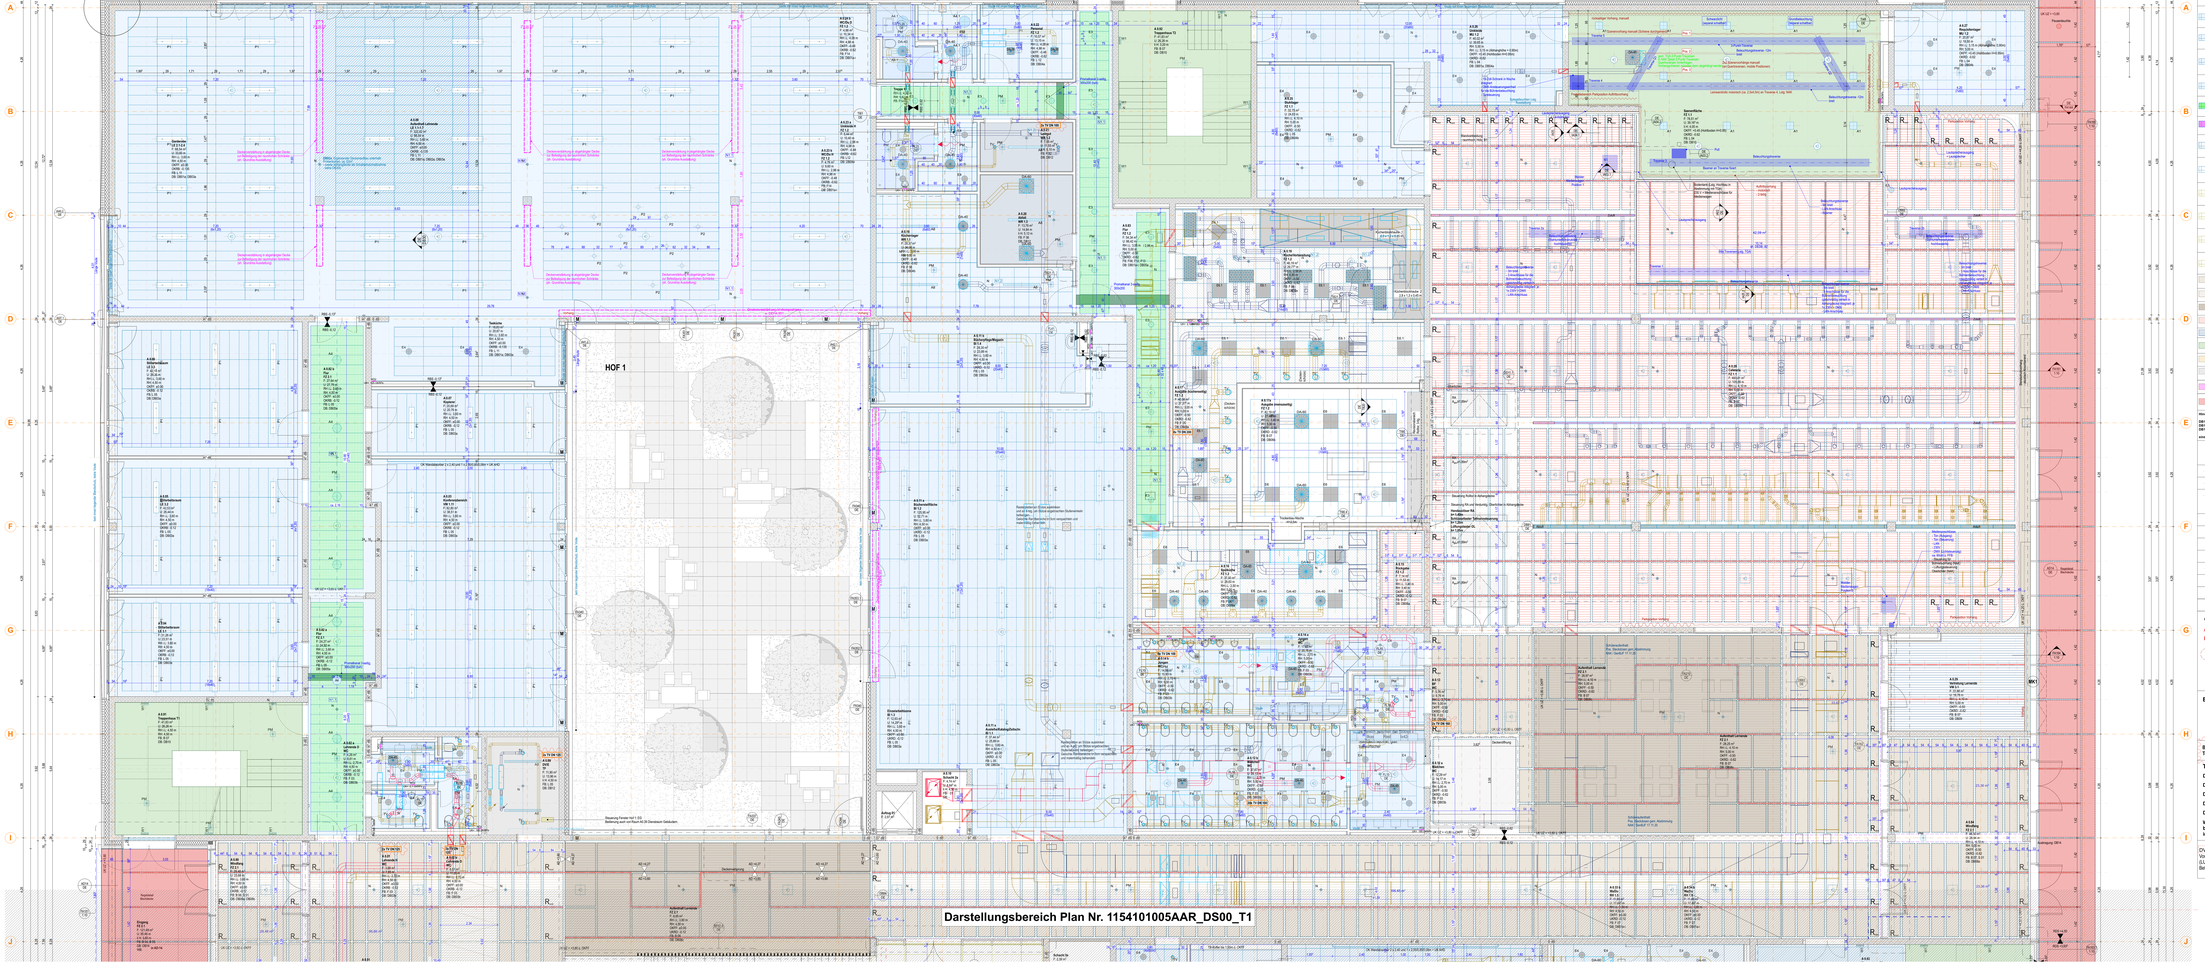

Deckenbeläge - nach Oberarchitekte DE08-09

Typ / Decke	Beschreibung	
DB01a	Abhängende GK Akustik - glatt, gestrichen	GK Abhängende Decken
DB01b	Abhängende GK Akustik - Lochung Raster 15/15	
DB13	Holzlamellendecke, flur- und Foyer, gesteckt	Holzlamellendecken
DB14a	Rohdecke verputzt - Treppenhäuser, Foyer - verputzt, gestrichen	Rohdecken
DB14b	Rohdecke verputzt - Treppenhäuser, Foyer - verputzt, gestrichen	
DB15	Rohdecke - Technische Unterzüge	Rohdecken
DB16	Rohdecke - Technische Installationsleitungen - roh/ revisionsfähigen	
DB17	Unterdecke Stahlkonstruktion - Außenbereich	Unterdecken Stahl

Hinweis:
DB18 Rohdecke verputzt, gestrichen
DB19 Rohdecke gestrichen
DB20 Rohdecke unbehandelt

sind nicht zeichnerisch dargestellt

R_m Regelformat Raster

Leuchtkasten Einbau Holzdecke

	A	Ambulanzleuchte
	P	Pendelleuchte
	E	Einbauleuchten Gasom 1 x 5kg Ausstattung: - E1, E2, E3, E6, E6 1 - 24 Volt Sicherheitstrafo
	W	Wandleuchte
	NT	Notleuchte 24 V / 3 h 3 x 24 V 5 x 1 - mit Einbauvorrichtung - Anschlussleitung
	PM	Pflanzenleuchte Kopfschnittstahl 2 x 18Watt
		Deckenfarbspectrum Einbau Kopfschnittstahl 2 x 2 Watt
		TV Tellerventil, 1,5 Schlitze GK-80 Einbaudose, GK-80 Deckplatte
	M	Motorsteuern nach Angabe Hochbau
		Anschlagpunkt für Personensicherung
		Nahlöschung (2 CO2) GK-80 Deckplatte/Leuchte

GILT NUR FÜR DAS 1. und 2. OG :

G A Deckenraasterfeld b = 30cm

H B Deckenraasterfeld: ungeduscht, b = variabel

Passstück für E1-Lichtband-Enden als Metallkonsige - wie T-Schienen der Abhängdecke, Ahmesig. ca. 10x15cm

– Siehe auch Detail DE08.31 (Standardblatt für Deckenübergänge von Rasterdecken und GK-Fries !)

Einbauleuchten - Ausschnittsmaße

E3 = 295 mm, Höhe 30 mm
E4 = 228 mm, Höhe 45 mm
E4.1 = 173 mm, Höhe 28 mm
E7 = 470 mm, Höhe bis 60 mm

Beispiel Legende Tellerventil (Raumsteuerung) 2x TV DN 100

Tellerventil - Ausschnittsmaße

DN 100 = Ausschnitt ø= 100 mm
DN 125 = Ausschnitt ø= 133 mm
DN 160 = Ausschnitt ø= 168 mm
DN 200 = Ausschnitt ø= 208 mm
DN 250 = Ausschnitt ø= 258 mm

Wenn nicht anders angegeben, befinden sich die Tellerventile immer in Achse der Objekte !

DVE unter Abhängdecke : Von Rohdecke abgehängte Decken-Versorgungs-Einheit (LU Lüftungsleitung), durch GK-Decke geführt, Beleuchtungspunkte systemabhängig !

Allgemeine Angaben

- Alle Maße sind vor Ausführung am Bau zu prüfen.
- Maße sind absolut, nicht skalierbar.
- Planungsunterlagen sind vor Ausführung der Beurteilung zu melden.
- Konstruktionspläne des Stahlbaus sind zu beachten.
- Fensterbänke sind nach Angaben Hochbau anzuarbeiten.
- Dessen Wandoberflächen und Sockelbereiche, inc. Sockel- und Bewehrungsgitter
- Wandanschlüsse für Wände Decke Stützen ab. Sockel und Bewehrungsgitter
- Die Angaben zu Deckenbelägen und Deckenaufbauten sind unverbindlich und ersetzen keine Ausschreibungen.
- Angaben der Farbgestaltung Ausstattung und Leitsystemen sind unverbindlich und ersetzen keine Ausschreibungen.
- Alle Höhenangaben für Wandsockelschienen basieren sich bei Deckenversprüngen jeweils auf die UKRD auf der Seite, auf der die Beschriftung des Durchbruchs gekennzeichnet ist.

Legende

AKS	Abhängdeckensprung	HWR	Heizungsverteilerraum
BD	Bodendurchbruch	RD	Rohrdurchbruch
BK	Bodenkanal	RDS	Rohrdurchbruch Sprinkler
BRK	Brandschutzklappe	RF	Rauchfang (DVFF bis UKRD)
BRS	Brandschutzklappe Rohr-Hustec	RL	Rauchfang (DVFF bis UKRD)
DB	Deckenbalkenverschluß	RMS	Rauchmeldesensor
DK	Dachkanal	RWA	Regen- und Regenwasser
dk	dicht und selbstschließend	MW	Mauerwerk
EK	Elektrokanal	SK	Sockel
EK	Elektroschacht Kopper	SP	Schlauchpistolengriff
FB	Fensterbänke Hochbau	SR	Sprinkler Rohrnetz
FB	Anschlagbeläge Qualität	ST	Stahlbeton

Symbole

- Höhenlinie auf Ausführungsplanbeb.
- Stahlbeton
- Betonfertigteil
- Wärmedämmung Dachdeckung
- Wärmedämmung Wandbekleidung
- Mauerwerk
- GK-Wand
- Trennwand
- Wandfuge
- Schallschutz wf $R_{w,R}$
- Bodendurchbruch
- Bodendurchbruch
- Wanddurchbruch
- Kernbohrung
- Abhängdeckensprung
- Bodendurchbruch
- Deckendurchbruch
- Wandaussparung
- Bodenschlitz
- Hilfsmaßstab Grundriss
- 12.12.DWFF 12.12.DWDE
- Höhenkoten
- RD3 / RD3
- Rohdecken-Versorgungseinheit
- Höhenangabe Rohdecken-Installation
- LH03
- Höhenangabe Lüftungsleitung
- Höhenangabe Rohdecken-Installation
- Höhenlage Schnitte
- Änderungen zum selben Arbeitsstand
- Perimeterbemaßung
- Abdeckung gegen Erdreich
- Deckgleiches Mauerwerk
- Wand-Bemaßung
- Bemaßung
- Achsen - Grid
