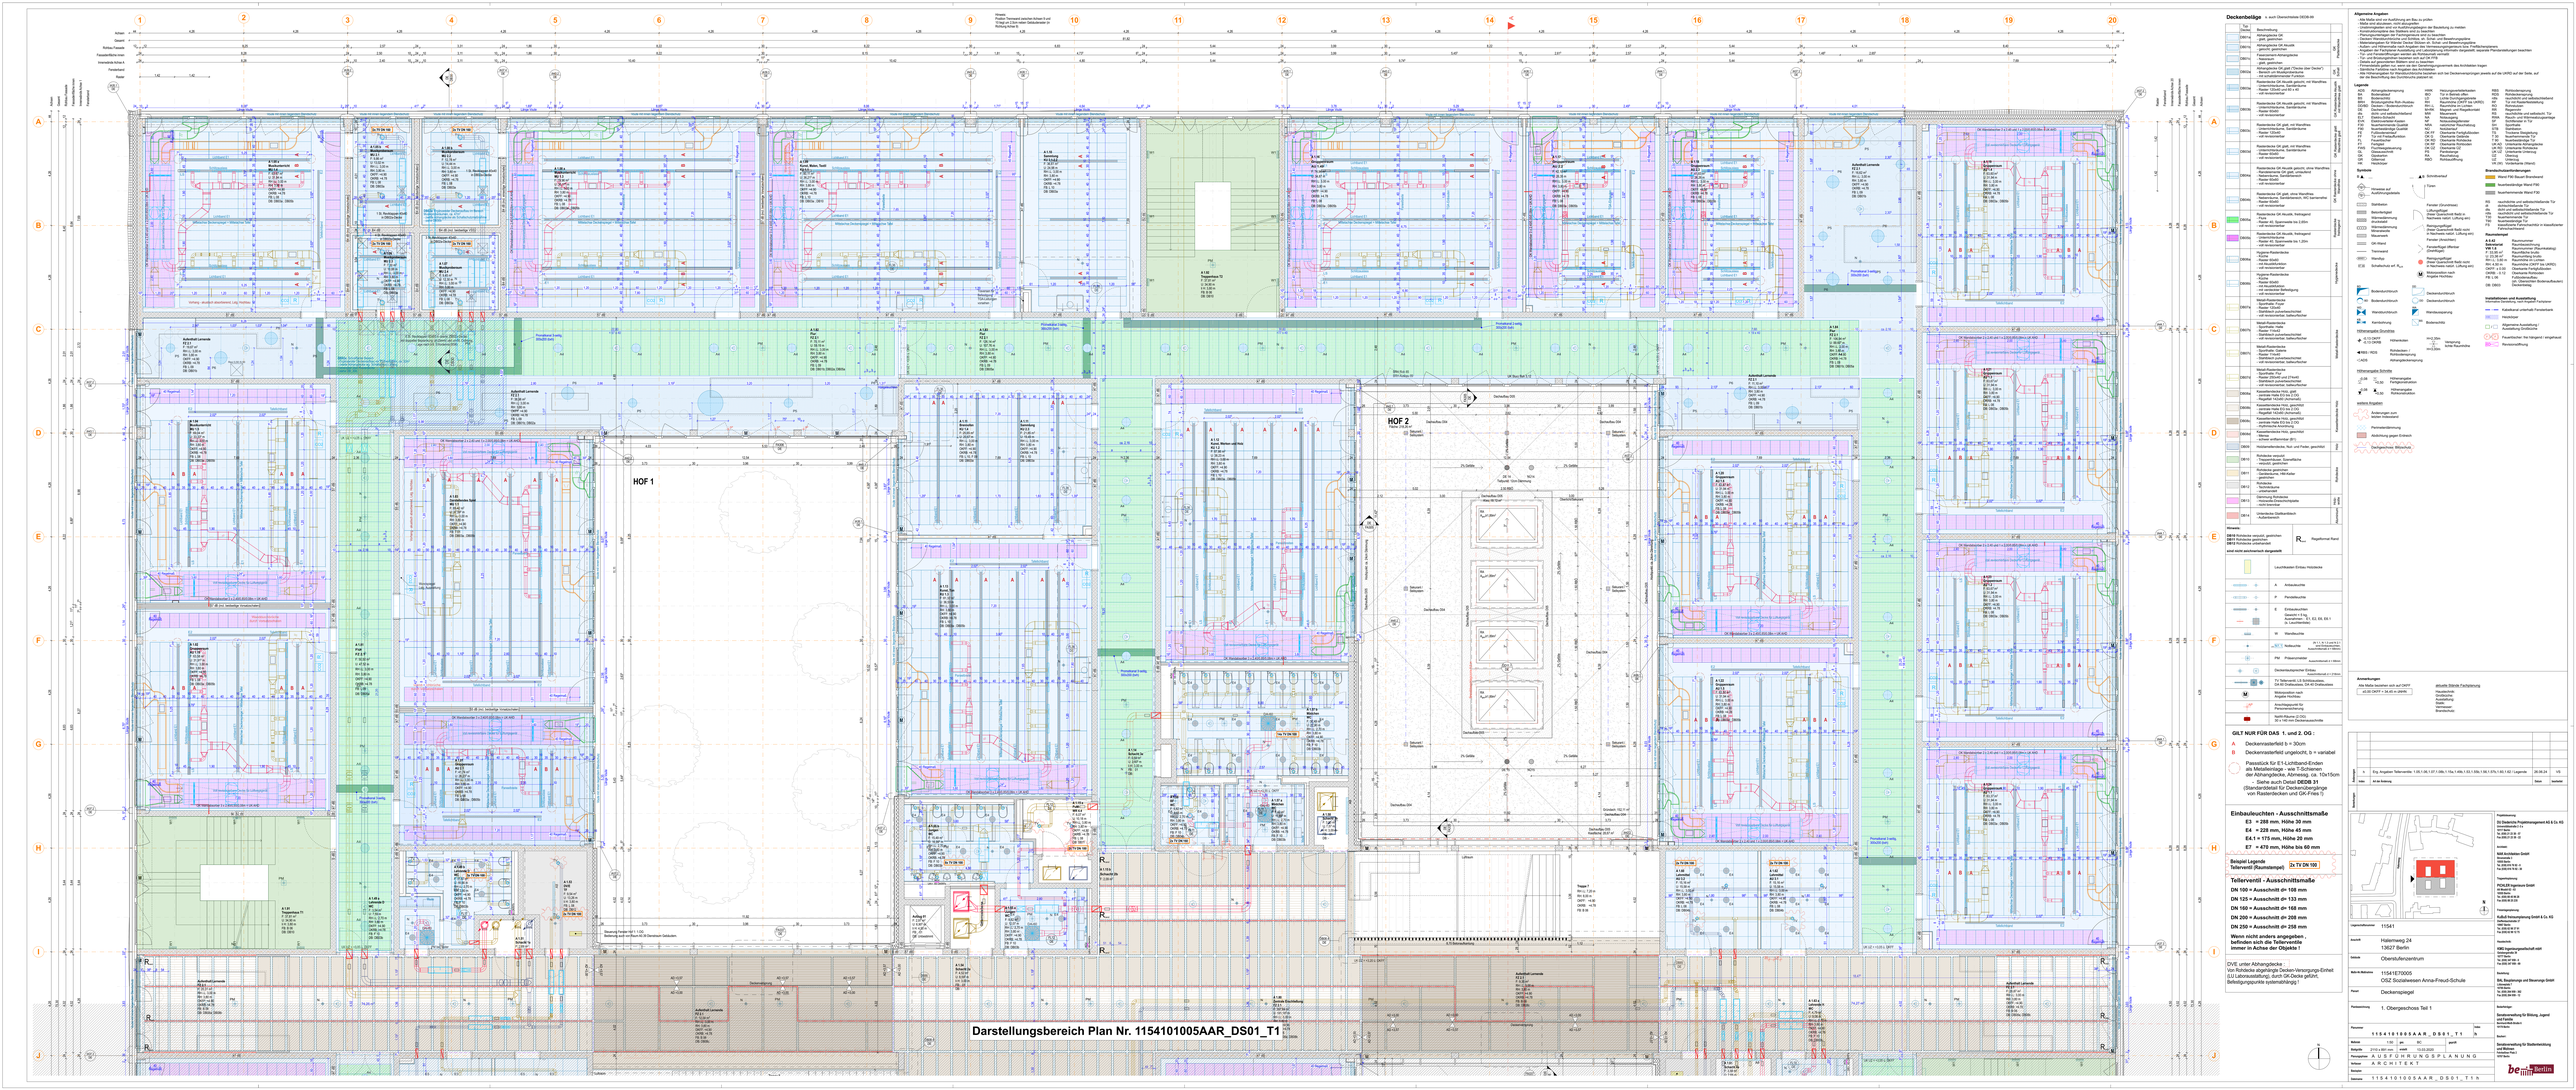

Deckenbeläge

+ auch Übersichtsblatt DE036-00

Typ	Decke	Beschreibung	
	DE01	Stahlbeton 20 cm, gem. gesondert	DE
	DE01c	Abhängedecke GK Akustik Lochung 12,5 mm	Deckenbeläge
	DE01d	Abhängedecke Akustikputz	
	DE02	Rasterdecke GK Akustik gelocht, mit Wandfries Unterkonstruktion, Sandsterbume + Nebenraum	
	DE02a	Rasterdecke GK Akustik gelocht, mit Wandfries Unterkonstruktion, Sandsterbume + Nebenraum	
	DE03	Rasterdecke GK glatt, mit Wandfries Unterkonstruktion, Sandsterbume + Nebenraum	
	DE03a	Rasterdecke GK glatt, mit Wandfries Unterkonstruktion, Sandsterbume + Nebenraum	
	DE04	Rasterdecke GK glatt, ohne Wandfries Unterkonstruktion, Sandsterbume + Nebenraum	
	DE04a	Rasterdecke GK Akustik, freitragend Sportraum, Flure + Nebenraume, Sanitärräume, WC, barrierefrei	
	DE05	Rasterdecke GK Akustik, freitragend Sportraum, Flure + Nebenraume, barrierefrei	
	DE05a	Rasterdecke GK glatt, freitragend Sportraum, Flure + Nebenraume, barrierefrei	
	DE06	Metall-Rasterdecke Sportraum, Flure + Nebenraume, Stahlblech zurverbleichtet barrierefrei, Stahlschiene	
	DE06a	Metall-Rasterdecke Sportraum, Flure + Nebenraume, Stahlblech zurverbleichtet barrierefrei, Stahlschiene	
	DE07	Metall-Rasterdecke Sportraum, Flure + Nebenraume, Stahlblech zurverbleichtet barrierefrei, Stahlschiene	
	DE07a	Metall-Rasterdecke Sportraum, Flure + Nebenraume, Stahlblech zurverbleichtet barrierefrei, Stahlschiene	
	DE08	Rohdecke roh/grob, gestrichen Treppenhäuser, Sonstige Räume, Technikräume, Lüftungsräume, gestrichen	
	DE09	Rohdecke roh/grob, gestrichen Technikräume Lüftungsräume	
	DE10	Rohdecke Stahlbeton Holzwolle-Fertigteildecke roh/o brandsar	
	DE11	Vorbereitung Stahlbeton/Beton Aufbeton/Estrich	

Hinweis:
DE02 Rohdecke verputzt, gestrichen
DE03 Rohdecke Sichtbeton
DE05 Rohdecke unbehandelt
sind nicht zeichnerisch dargestellt

R_ Riegelformat Rand

Leuchtkasten Einbau Holzdecke

A	Ablaufschüttle	
P	Pendelleuchte	
E	Einbauleuchten Gewicht < 5 kg, Ausnahmen: E1, E2, E6, E8, E 9 (> 5 kg/Stück)	
W	Wandleuchte	
N	Notleuchte	ab 1 / 4, 1 x 5 x 5 / 1 nach Brandschutzkonzept
PM	Präsenzmelder	Ausschnittmaß 0 = 1 Meter

Deckenbündiger Einbau

	TV-Teilmodell, 1,5 Schnittstellen, 12V-RS Einbaudosen, DN 40 Rohrsystem
M	Mittenposition nach Angabe Hochbau
	Anschlagspunkt für Presseneinrichtung
	Nahtlt Räume (2 DG) Lage der Deckenausschnitte

GILT NUR FÜR DAS 1. und 2. OG :

A Deckenraster/teil b = 30cm

Deckenraster/teil ungelocht, b = variabel

Passstück für E1-Lichtband-Enden als Metallanlänge - wie T-Schienen der Abhängdecke, Abmessg. ca. 10x150cm

→ Siehe auch Detail **DE036.31** (Standardblattteil für Deckenübergänge von Rasterdecken und GK-Fries !)

Einbauleuchten - Ausschnittsmaße

E3 = 290 mm, Höhe 30 mm
E4 = 228 mm, Höhe 45 mm
E5 = 175 mm, Höhe 20 mm
E7 = 470 mm, Höhe bis 60 mm

Beispiel Legende Tellerventil Raumzeichnung: 2x TV DN 100

Tellerventil - Ausschnittsmaße

DN 100 = Ausschnitt ⌀= 108 mm
DN 125 = Ausschnitt ⌀= 133 mm
DN 160 = Ausschnitt ⌀= 168 mm
DN 200 = Ausschnitt ⌀= 208 mm
DN 250 = Ausschnitt ⌀= 258 mm

Wenn nicht anders angegeben, befinden sich die Tellerventile immer in Achse der Objekte !

DVE unter Abhängdecke :
Von Rohdecke abgehängte Decken-Versorgungs-Einheit (LU-Lüftungsleitung), durch GK-Decke geführt, Befestigungspunkte systemabhängig !

Allgemeine Angaben

- Alle Maße sind vor Ausführung am Bau zu prüfen. Maße sind absolute, nicht abzugreifen.
- Alle Maßangaben sind in Übereinstimmung mit den Bestimmung zu messen. Konstruktionspläne des Stahlbaus sind zu beachten.
- Alle Maßangaben sind in Übereinstimmung mit den Bestimmungen.
- Details Fliesenbeläge und Schilder, ist Schrift- und Bezeichnungsplane
- Materialangaben für Wände Decken Böden usw. Schall- und Brandschutzgutachten
