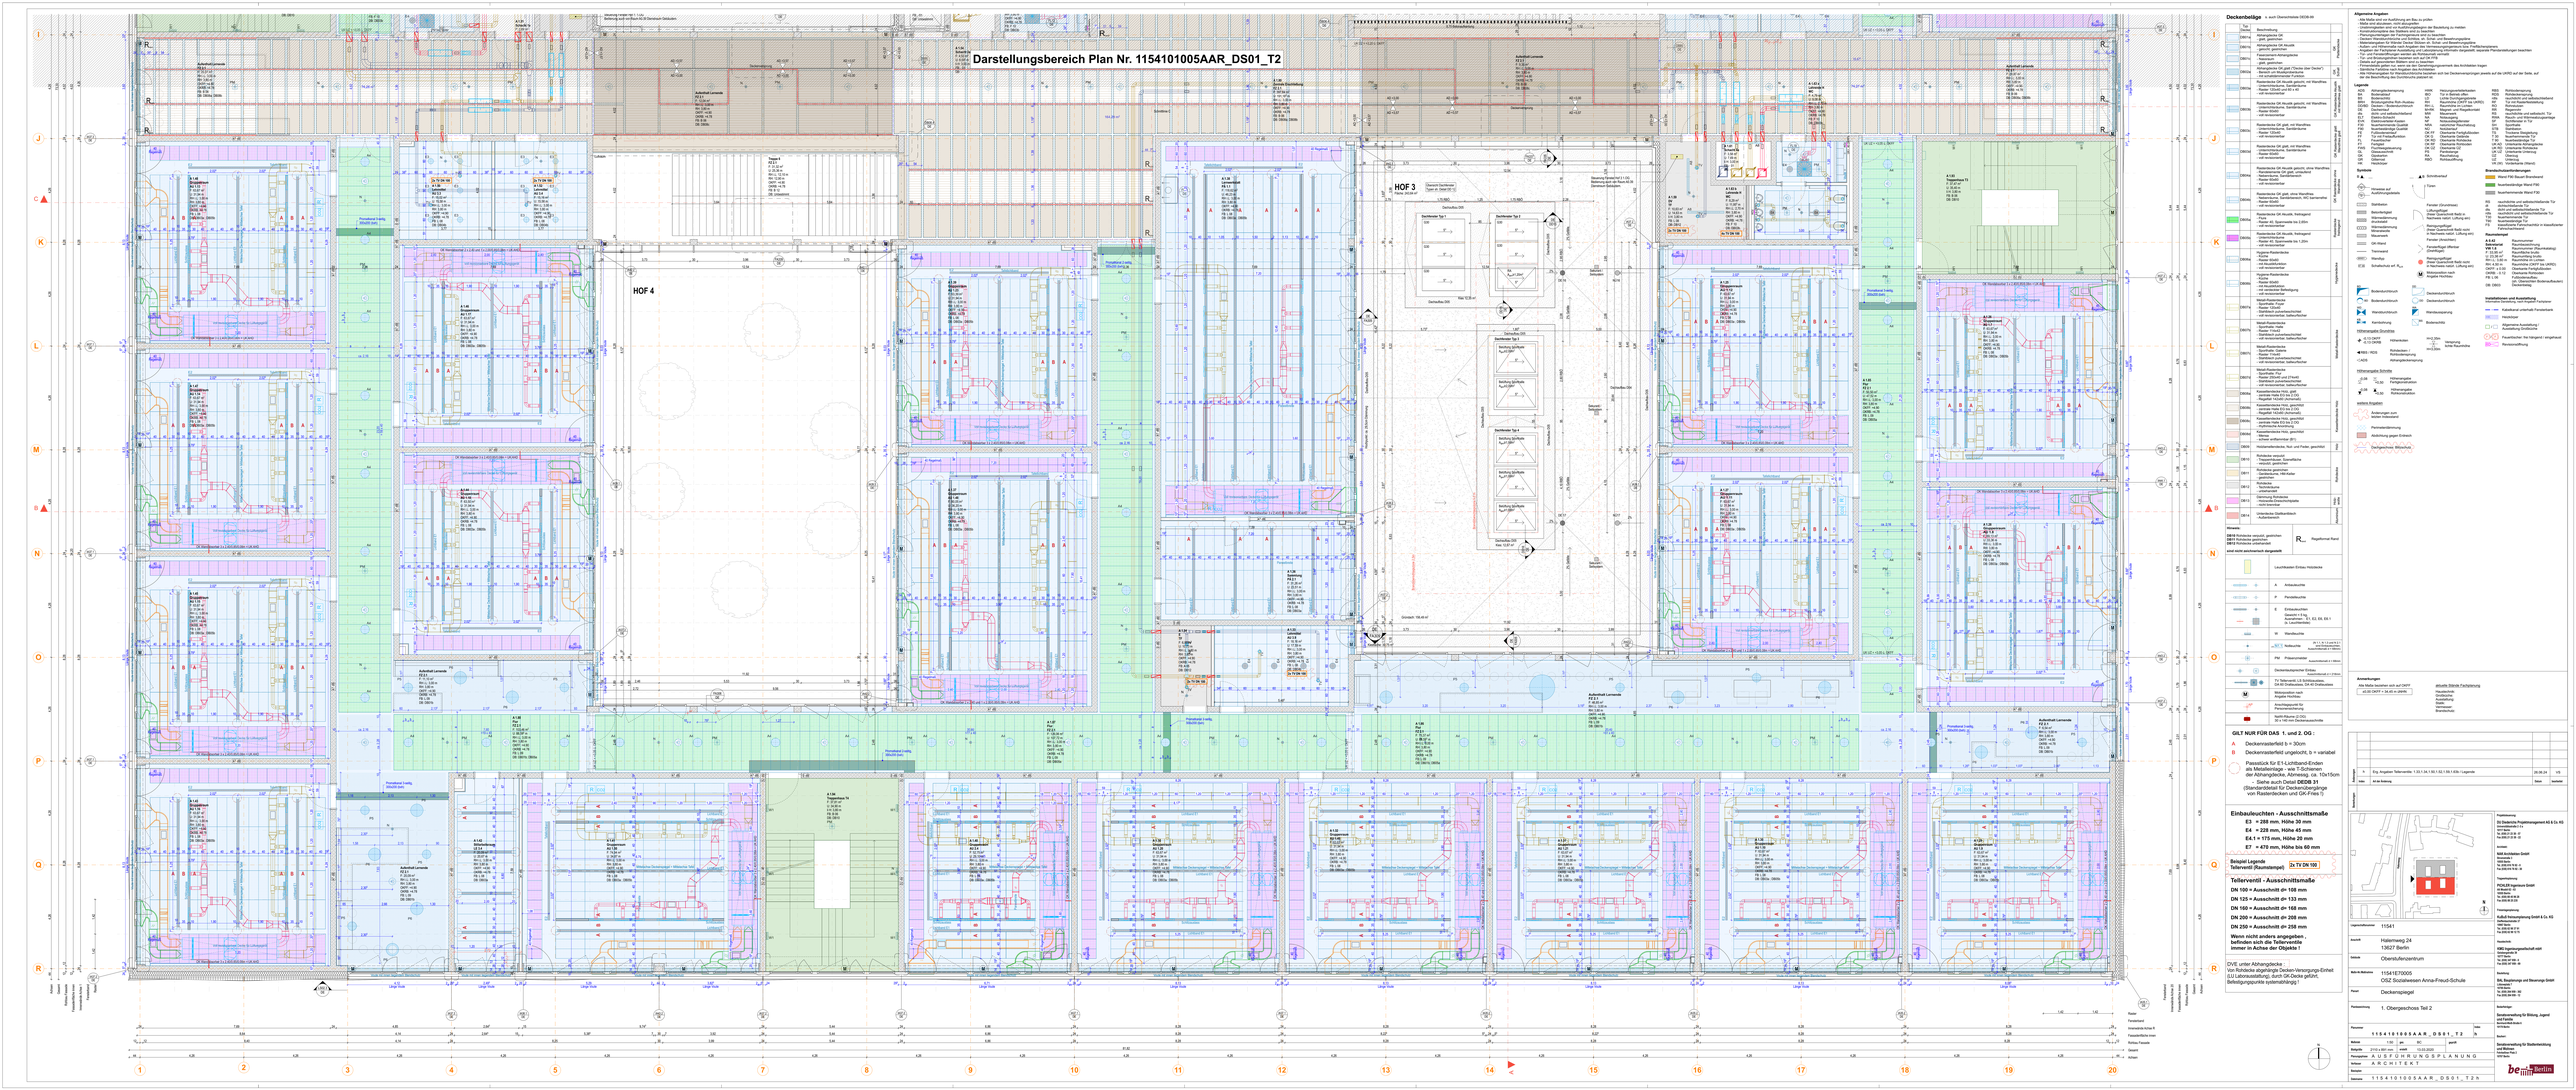
Darstellungsbereich Plan Nr. 1154101005AAR_DS01_T2
HOF 3
HOF 4
Dachfläche OW
Dachfläche Typ 1
Dachfläche Typ 2
Dachfläche Typ 3
Dachfläche Typ 4
Aufenthalt Lernende
Aufenthalt Lehrende
Pendelleuchte 2-seitig
Pendelleuchte 2-seitig, 3000/5000 lm
Pendelleuchte 2-seitig, 6000/8000 lm
Deckenstrahler
Wandleuchte
Notleuchte
Präsenzmelder
