




Schnitt MM'- Versickerungsmulde / Rigole 4 (Kiesrigole) Bereich Vorplatz Halemweg, M1:20

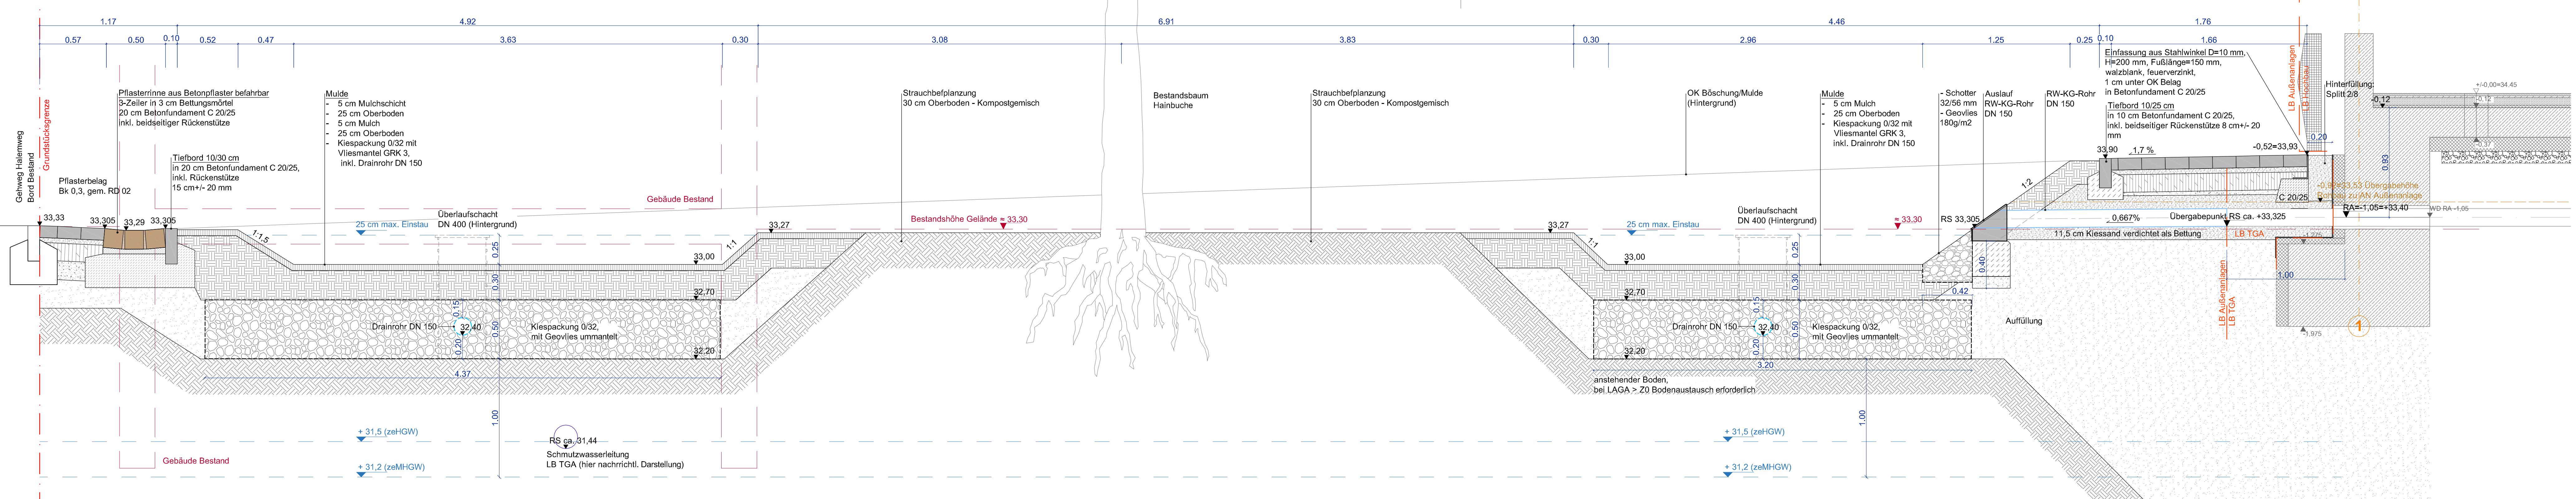


Schnitt NN'- Baumscheiben / Rigole 5 Bereich Vorplatz Halemweg, M1:20

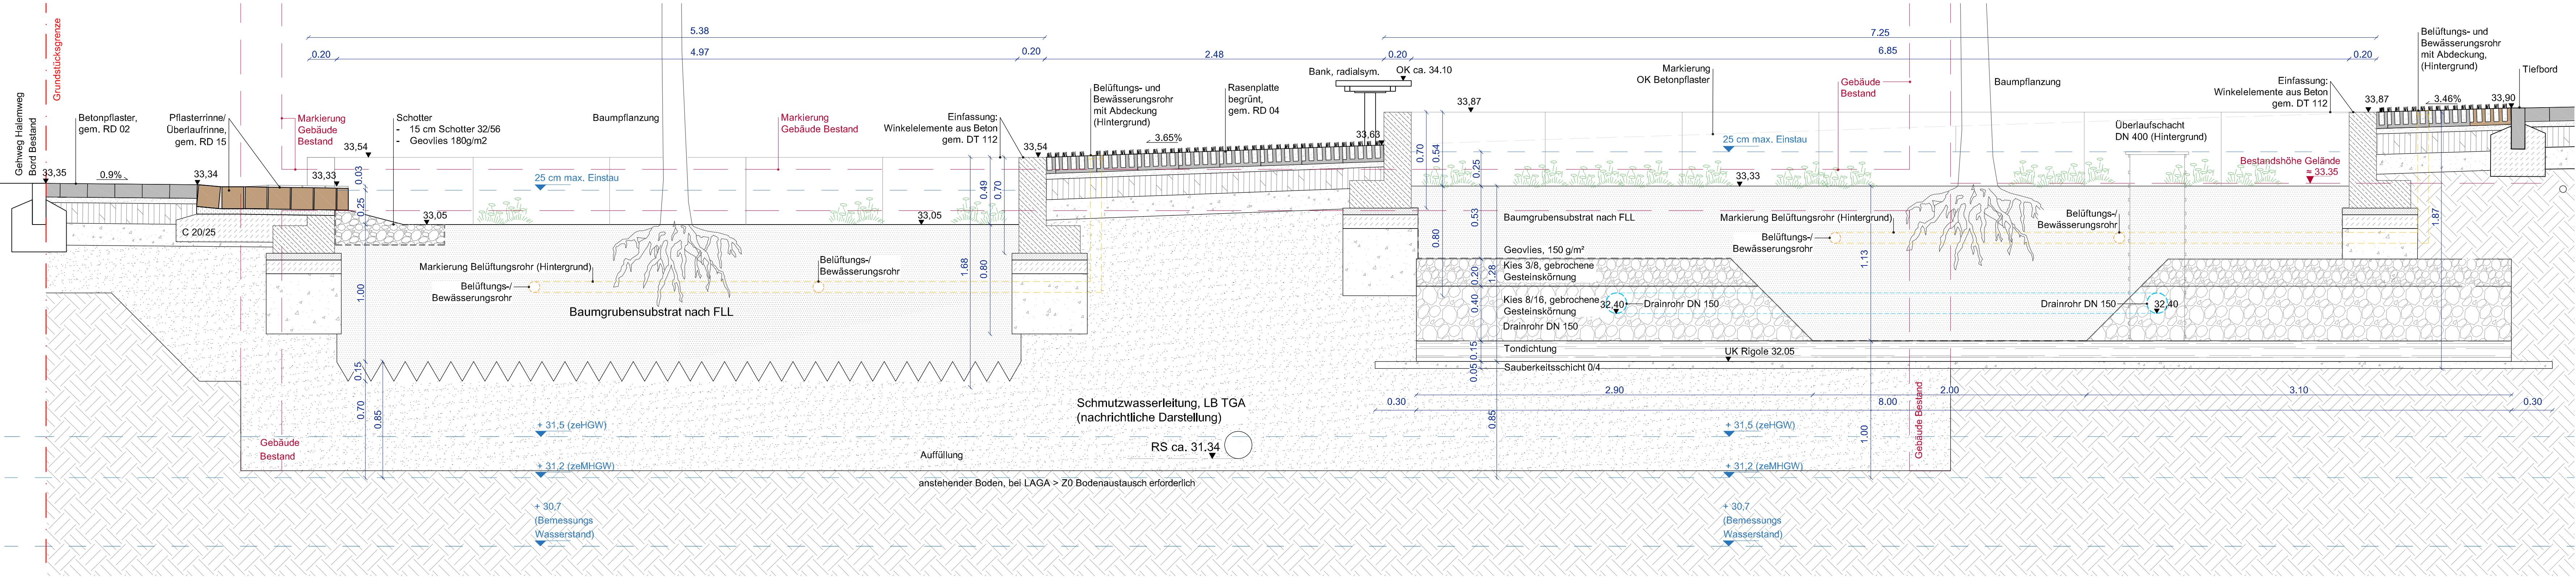


Schnitt PP'- Versickerungsmulde / Rigole 4 (Kiesrigole) und Rigole 5, Bereich Vorplatz Halemweg - Abschnitt 1, M 1:20

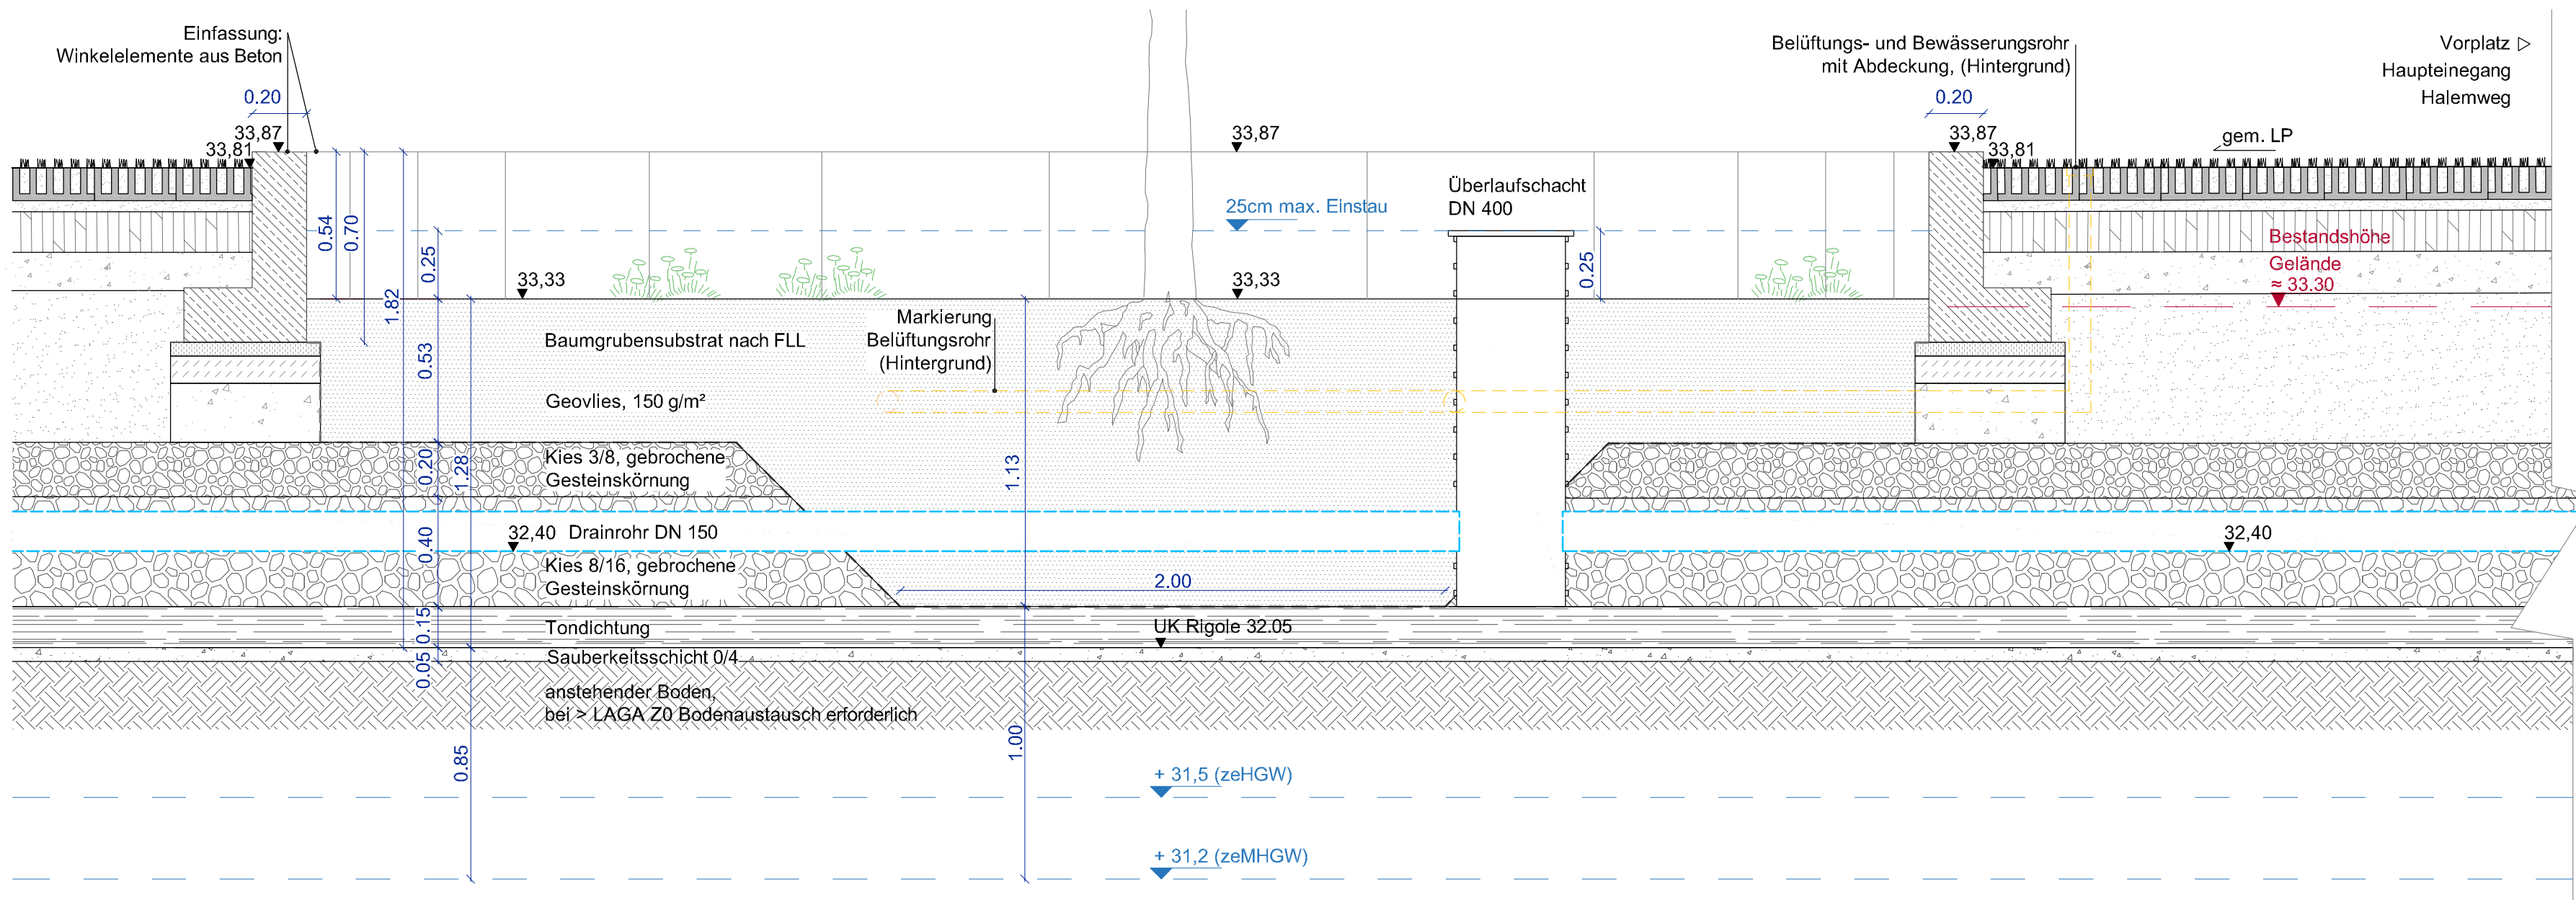



Schnitt PP'- Versickerungsmulde / Rigole 4 (Kiesrigole) und Rigole 5, Bereich Vorplatz Halemweg - Abschnitt 1, M 1:20

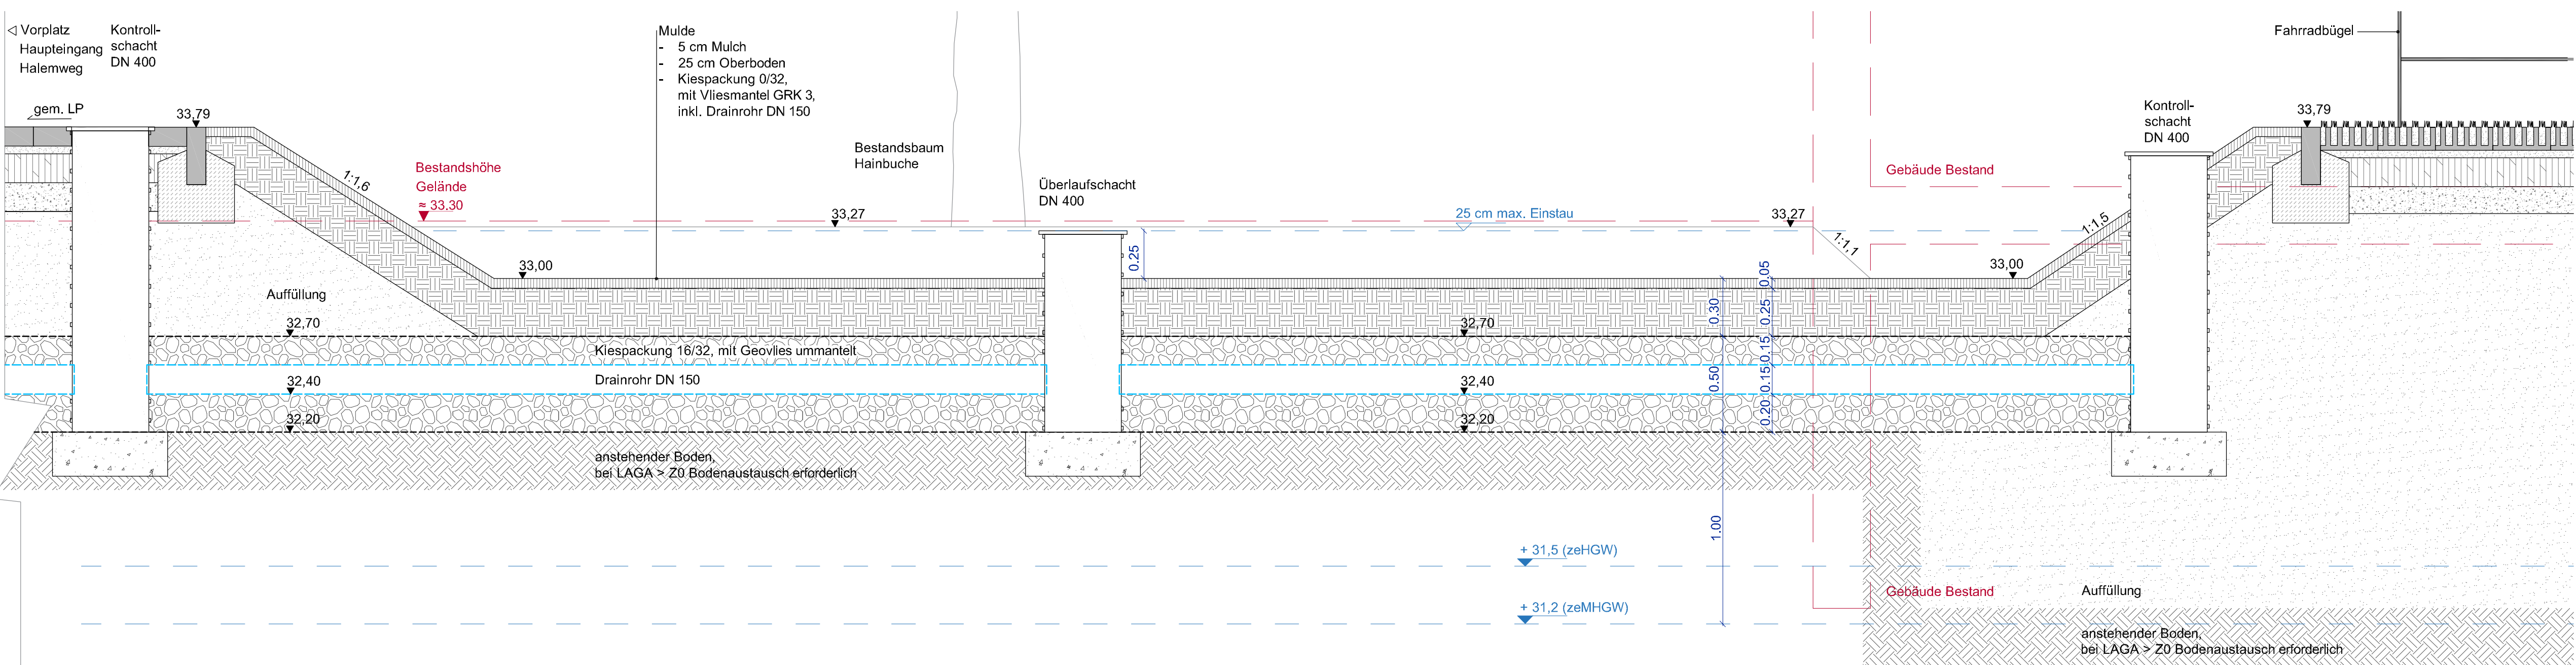

Betonwinkелеlement als Einfassung Baumscheibe/ Baumrigole - Bereich Vorplatz
RS10 12, Bk 1.0; ZTV SoB-SiB

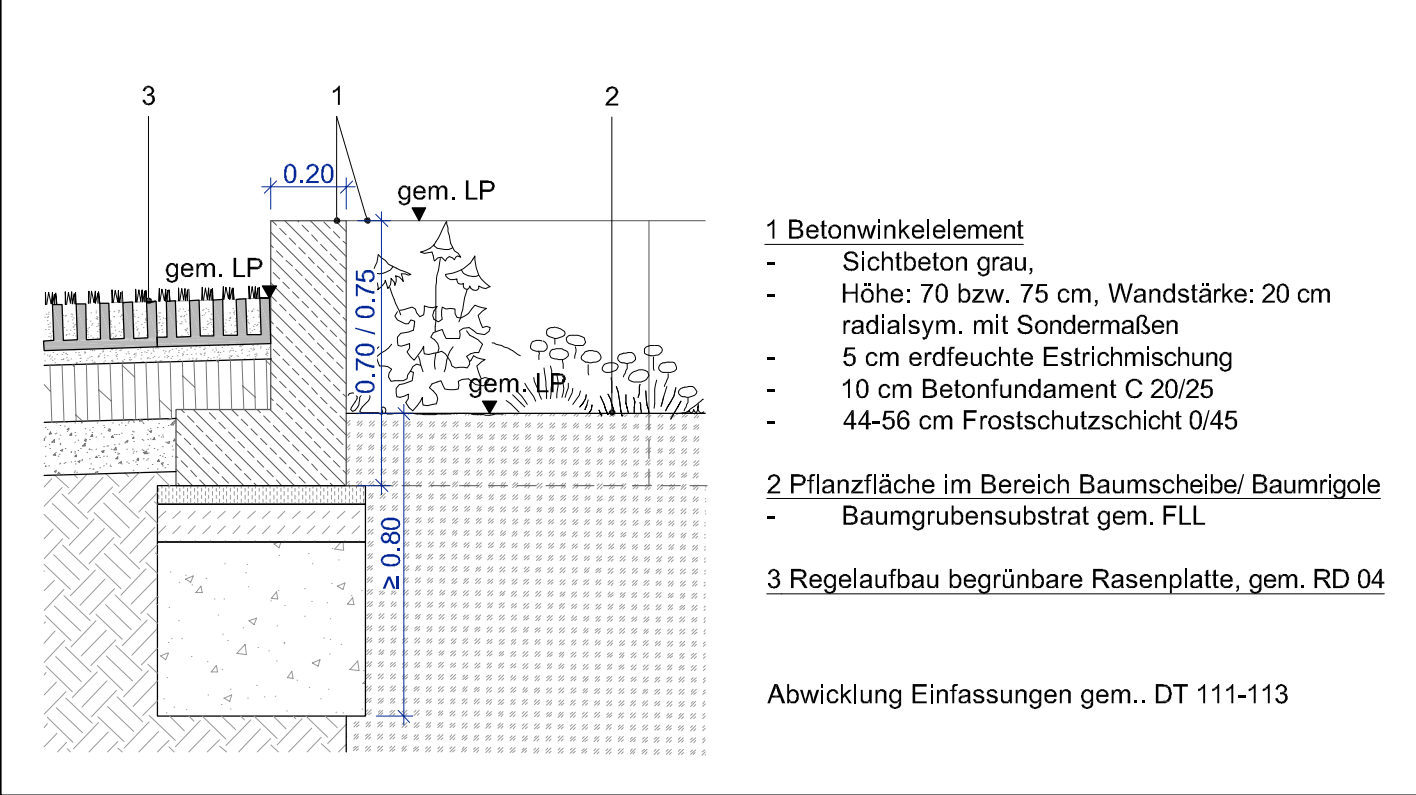

Ausschnitt Lageplan mit Schnittmarkierungen, M 1:200

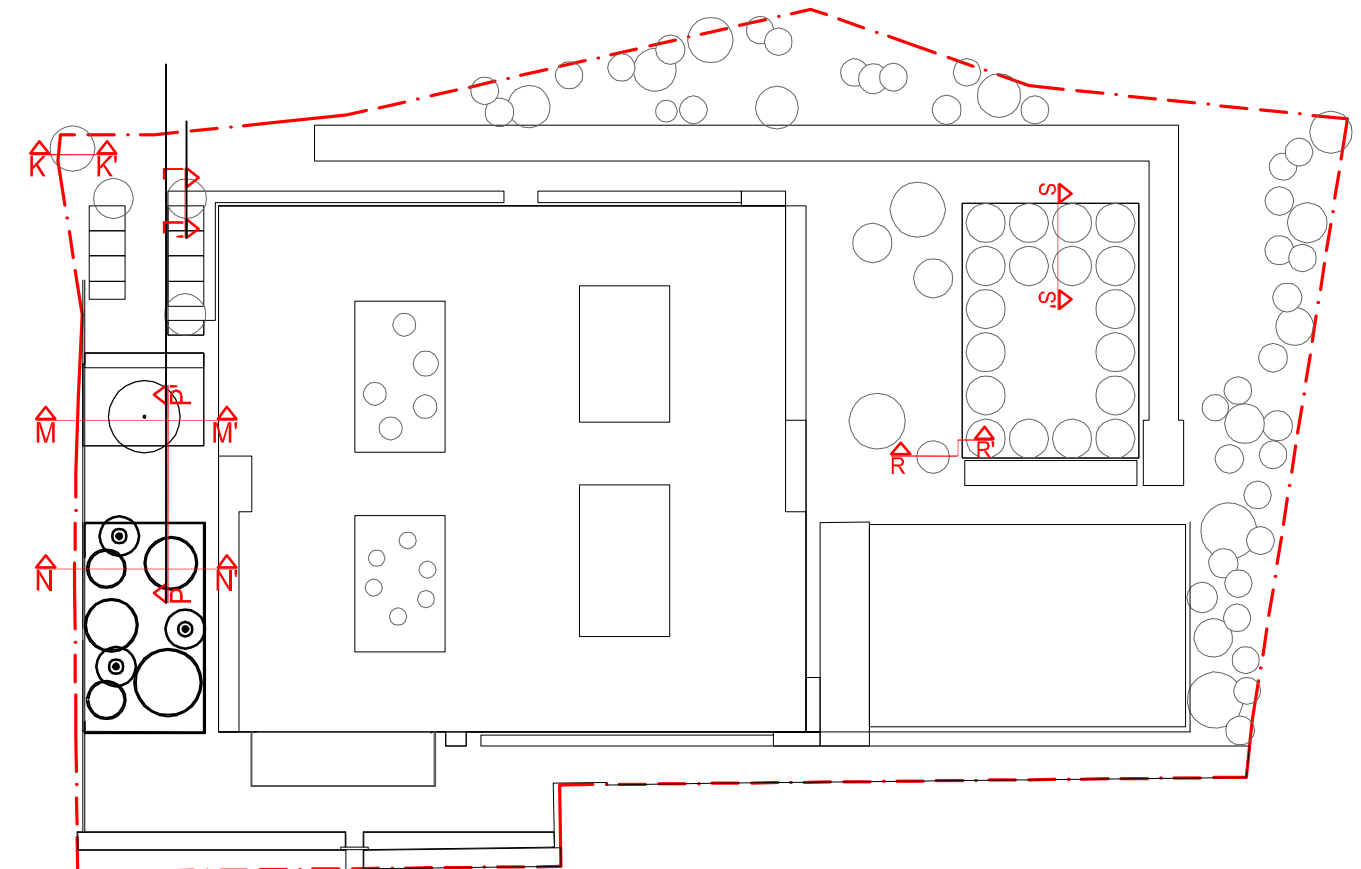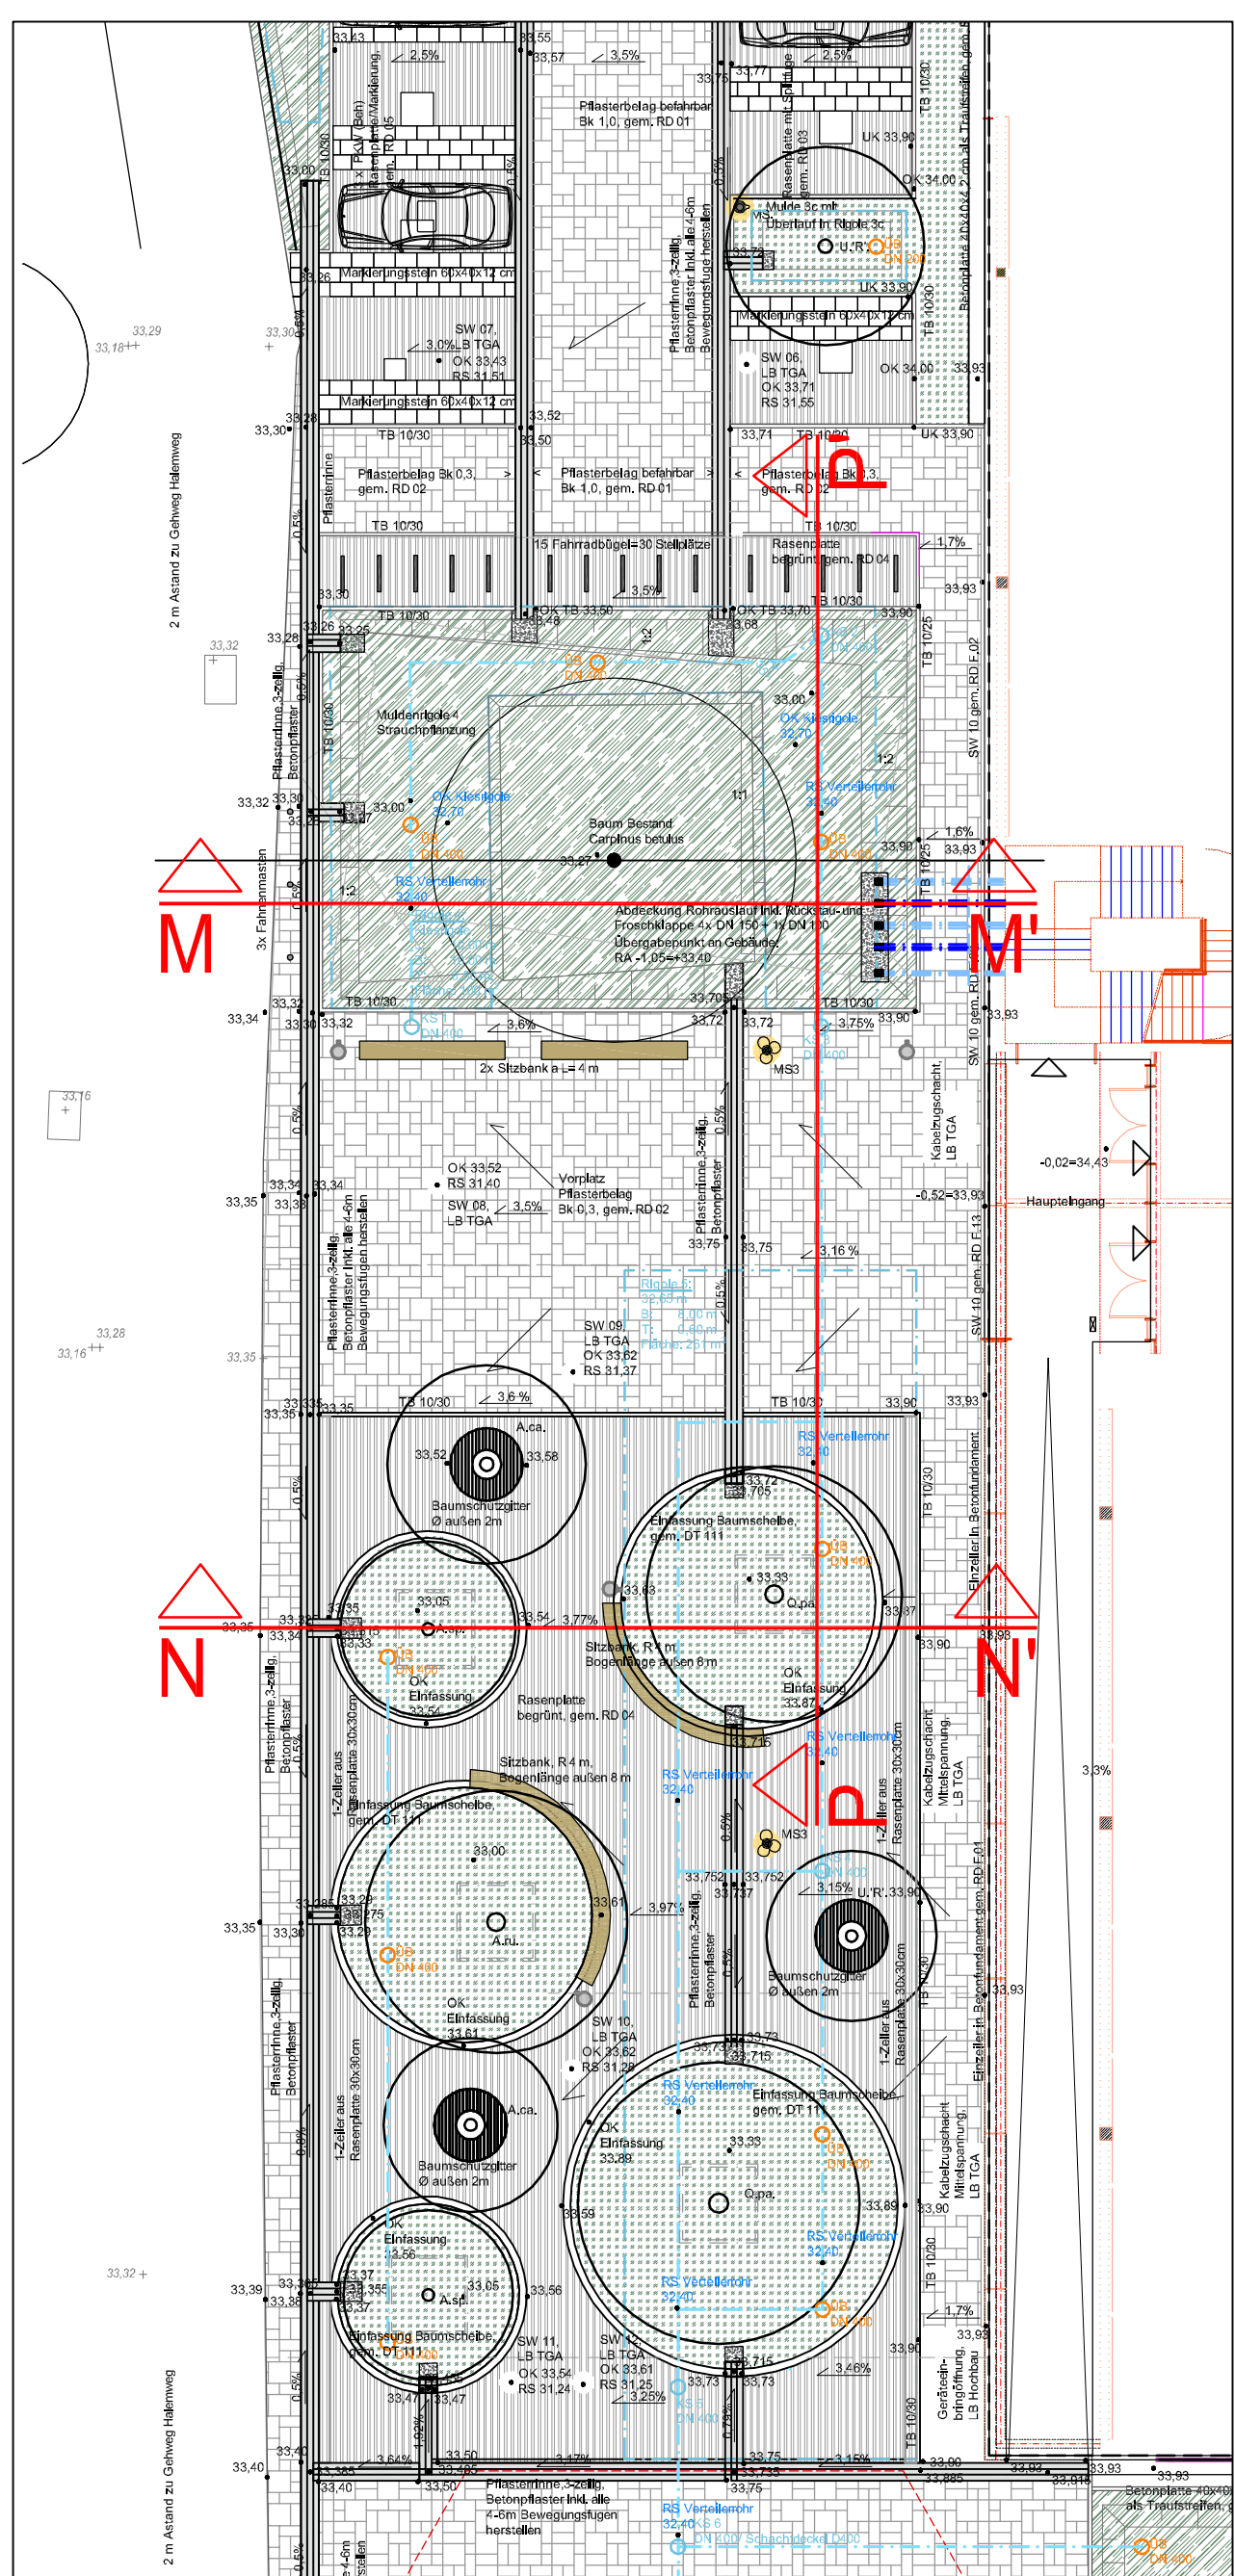

