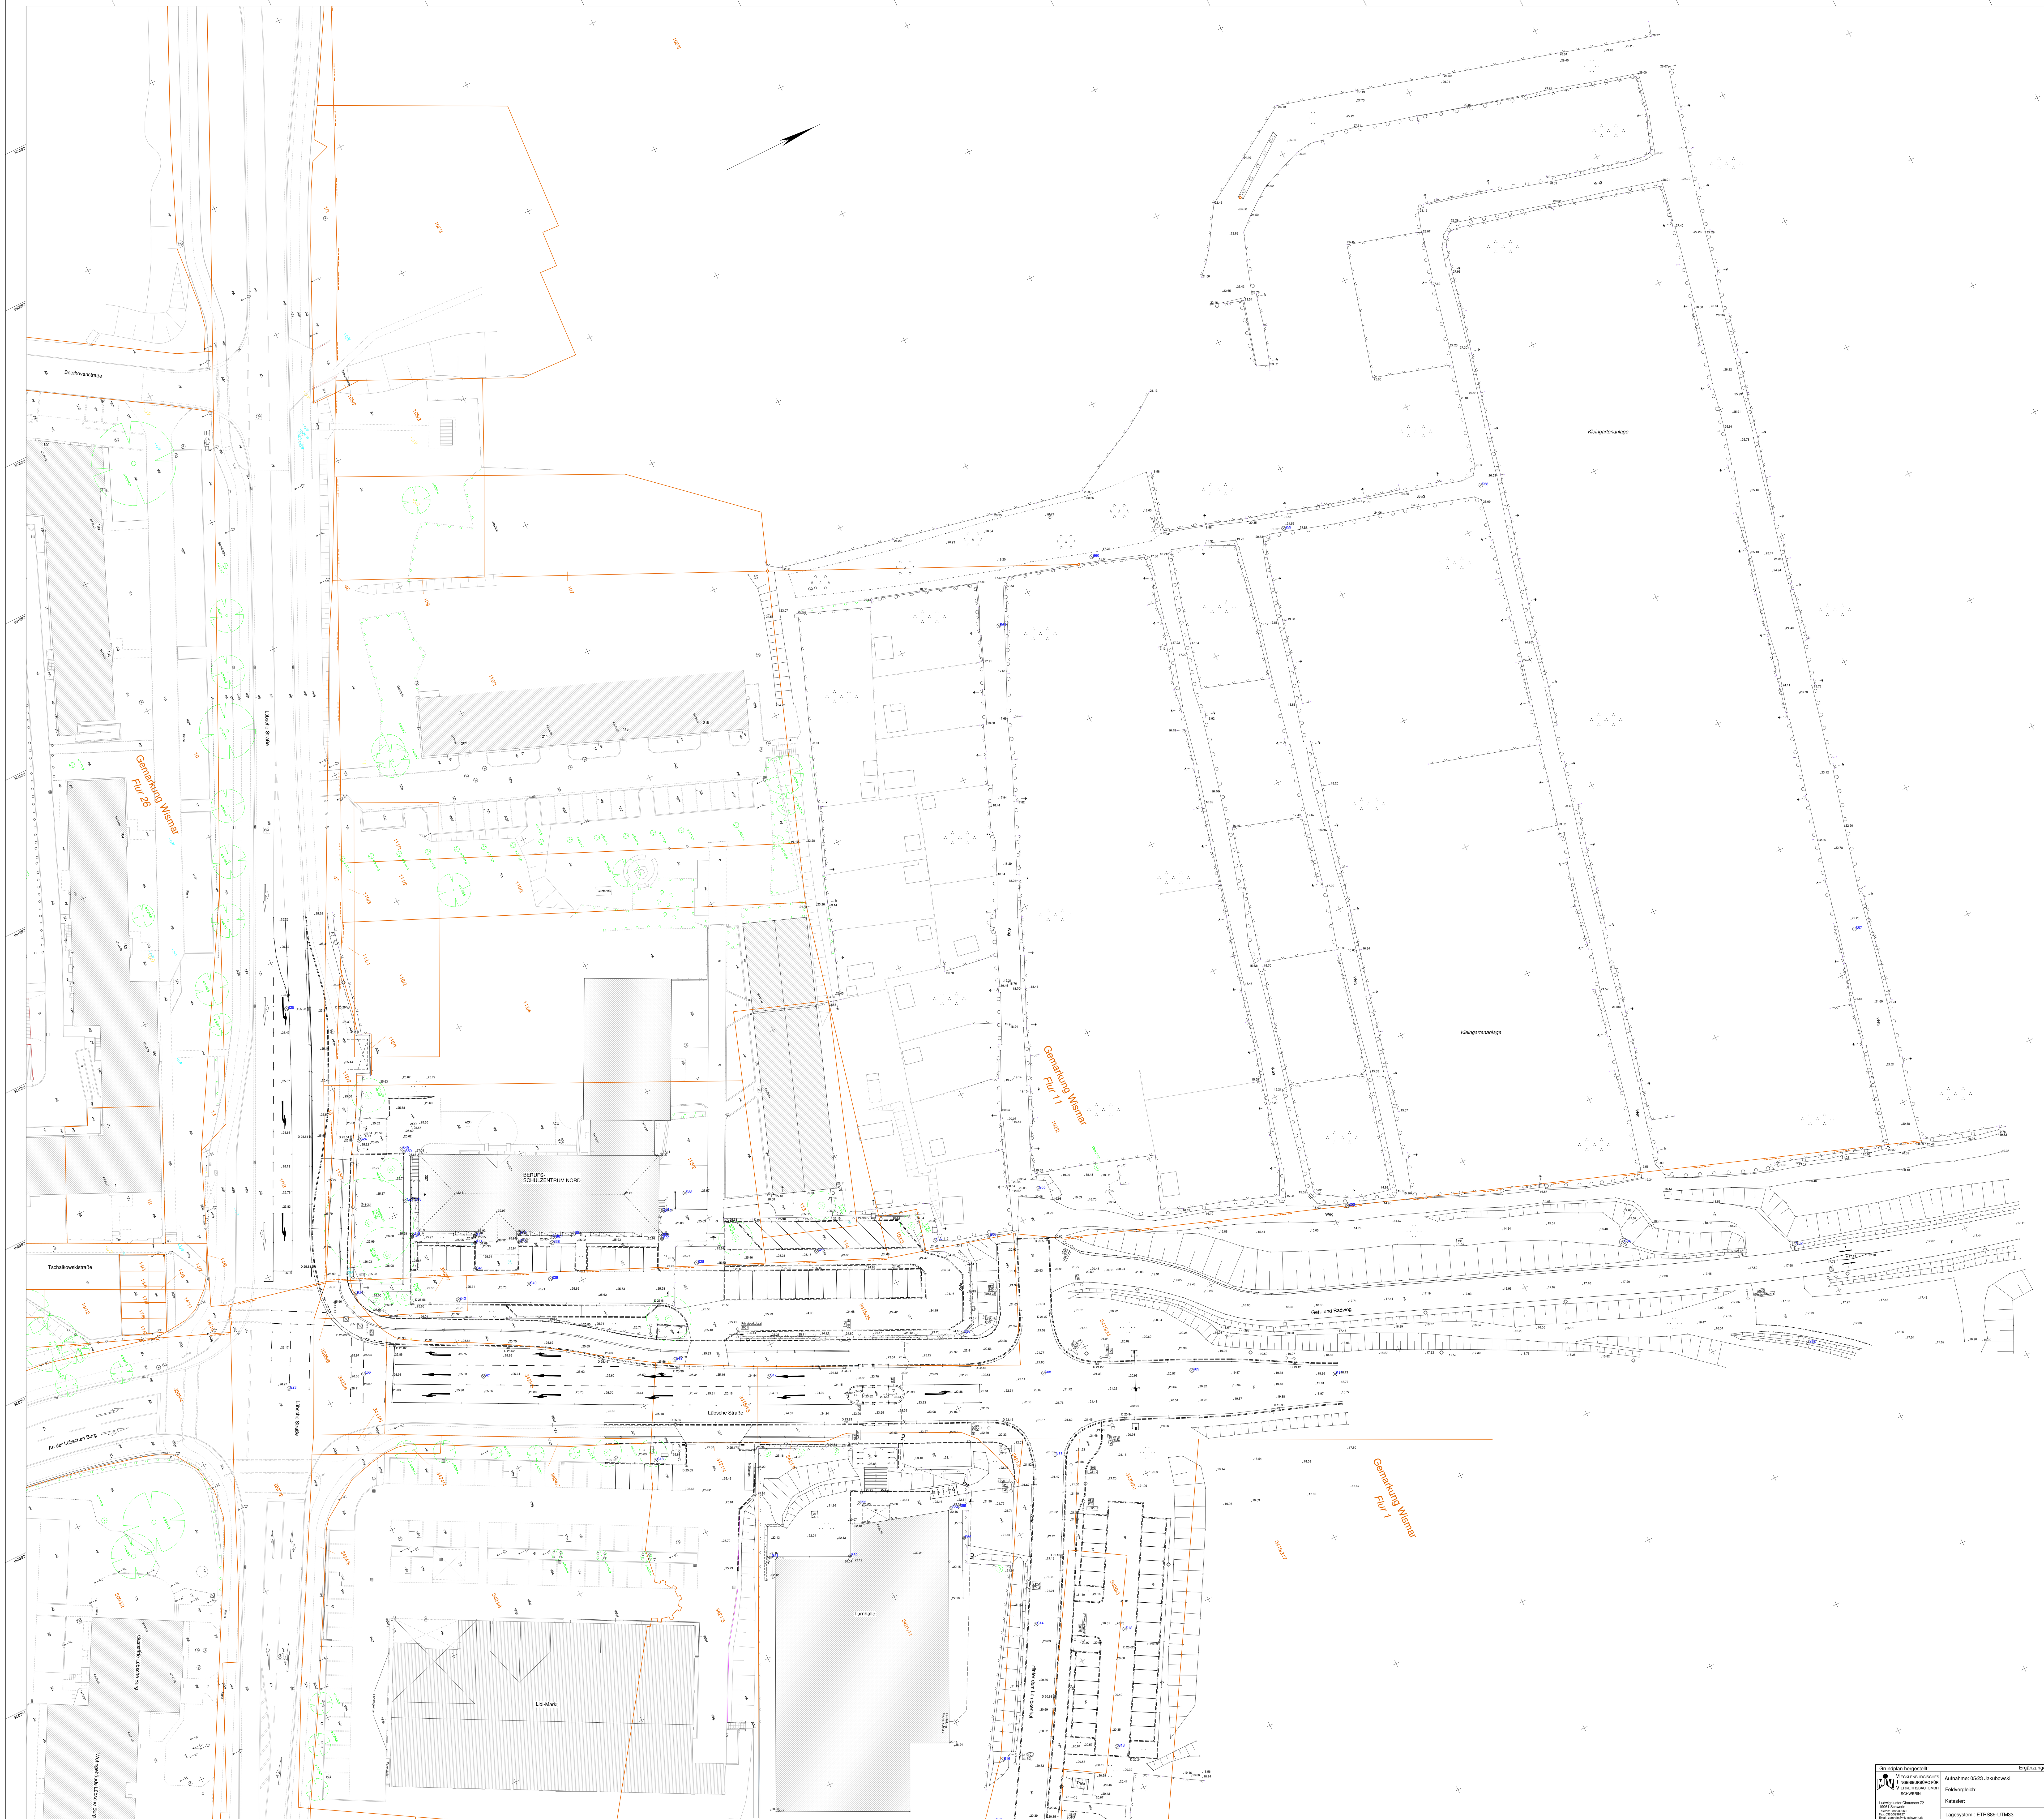

Legende

Geländehöhe	Gehölzfläche	Gartenland
Hinweistafel	Bushaltestelle	Zufahrt
Zugang	Schieberkappe Wasser	Schieberkappe Gas
Unterflurhydrant	Ablauf	Schaltkasten
Laterne	Briefkasten	Grenzstein
eingemessener Baum	Uhr	Fallrohr
Papierkorb	Poller	Durchlass (Rohrauslauf)
Schacht rund	Schacht eckig	Schranke
Verkehrsampel	Vorschriftzeichen	Zaun
Hecke	Bord	Mauer
Abwasserleitung	abcd Schmutzwasser	abcd Abwasser

Grundplan hergestellt:

MIV
MECKLENBURGISCHES
INGENIEURBÜRO FÜR
VERKEHRSBAU GMBH
SCHWERIN

Ludwigsluster Chaussee 72
19061 Schwerin
Telefon: 0385/39960
Fax: 0385/3996127
Email: zentrale@miv-schwerin.de

Ergänzungen:

Aufnahme: 05/23 Jakubowski

Feldvergleich:

Kataster:

Lagesystem : ETRS89-UTM33
Höhensystem : DHHN2016

C			
B			
A			
IndeX:		Datum:	Bearbeiter:

Objektident Nr:	LPH	LOS	Gewerk / Plantyp	Lage	Bauteil	lfd. Nummer	INDEX / STATUS
2 3 1 0 1 1 0 1 0 2	1	X X	V M L A	X X	X X	0 0 0 1	- -

Zugehörige Pläne:

Zur Ausführung freigegeben:

Raum für Genehmigungsvermerke

Bauvorhaben:
Erweiterung BSZ Nord, Standort , Wismar
Lübsche Str. 207
23968 Wismar

Bauherr:
Landkreis Nordwestmecklenburg
Der Landrat
Fachdienst Kreisinfrastruktur
Postfach 1565 23958 Wismar

Ersteller:

Architekt / Planer:

bearbeitet:	Datum:	geprüft:	Datum:	bearbeitet:	Datum:	geprüft:	Datum:

Planbezeichnung / Darstellung:

Objektbenennung	Berufsschulzentrum Nord
Objektteil	Gelände
Einzelheit	

Objektident Nr.	LPH	Unterlage Nr.	Maßstab / Seiten
			1 : 250
2 3 1 0 1 1 0 1 0 2	1	XX_VMLA_XX_XX_0001_A F	Blatt- Nr. 0001

Die Übereinstimmung mit der Ausführung wird bestätigt:

Datum

Unterschrift, Funktionsbezeichnung