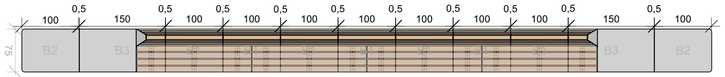

Bank Esplanade lang - Aufsicht
M 1:50

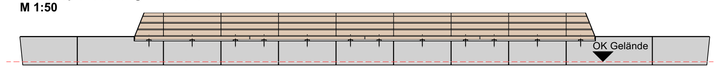

Bank Esplanade lang - Ansicht
M 1:50

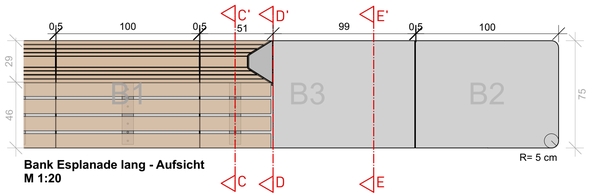

Bank Esplanade lang - Aufsicht
M 1:20

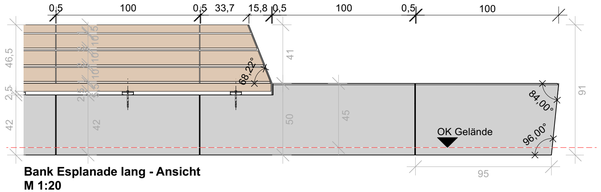

Bank Esplanade lang - Ansicht
M 1:20

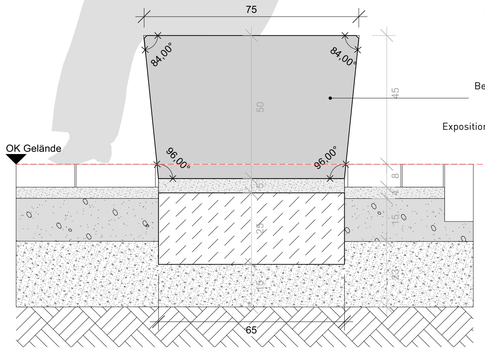

Schnitt E-E'
M 1:10

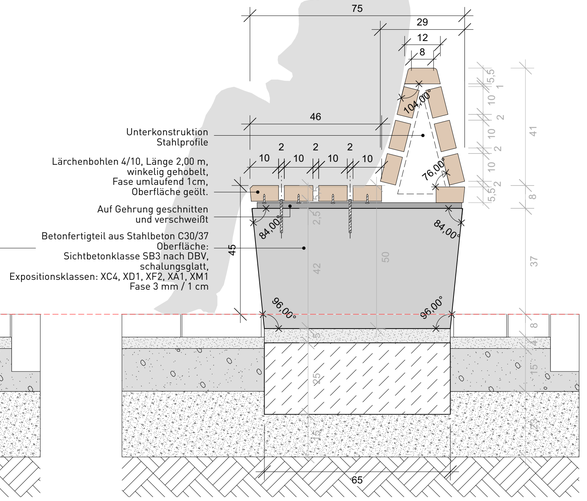

Schnitt C-C'
M 1:10

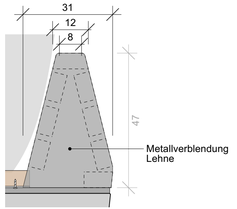

Schnitt D-D'
M 1:10

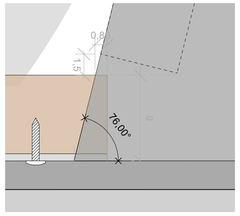

Detail Lehne
M 1:2

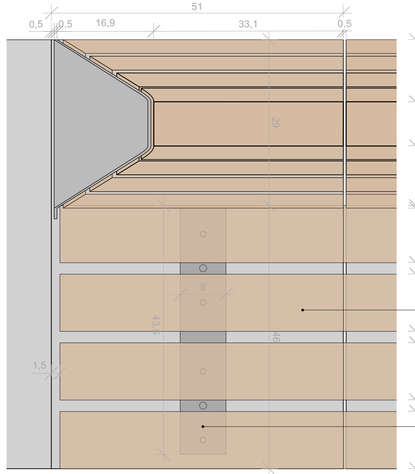

Lärchenbohlen 5,5/10, Länge 2,00 m, winkelig gehobelt, Oberfläche geölt; Befestigung auf Stahl-C-Profil von unten verschraubt

C-Profil, Stahl, 80 x 20 x 2 mm, verzinkt, mit Betonwerkstein verschraubt

Lehne - Aufsicht
M 1:5

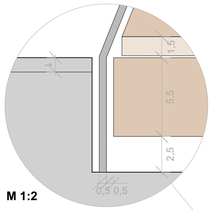

M 1:2

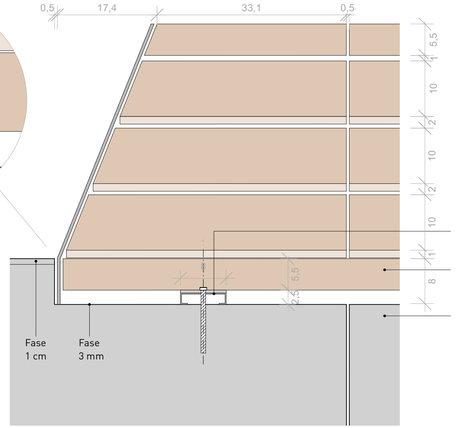

C-Profil, Stahl, 80 x 20 x 2 mm, verzinkt, mit Betonwerkstein verschraubt

Lärchenbohlen 5,5/10, Länge 2,00 m, winkelig gehobelt, Oberfläche geölt; Befestigung auf Stahl-U-C-Profil, von unten verschraubt

Betonfertigteil aus Stahlbeton C30/37
Oberfläche:
Sichtbetonklasse SB3 nach DBV, schalungsglatt,
Fase 3 mm / 1 cm
Expositionsklassen:
XC4, XD1, XF2, XA1, XM1

Lehne - Ansicht
M 1:5

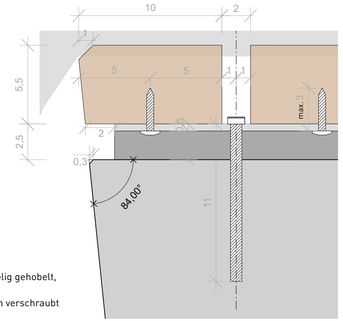

Detail Vorderseite
M 1:2

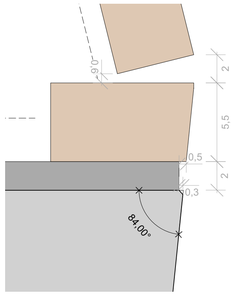

Detail Rückseite
M 1:2

Alle maße in cm

Index	Änderung	Datum	gez.

Liegenschaftsnr. | Planer | LPH | KG | Planart | Ebene/Bez. | Status | Index
1 4 2 2 3 _ M R A _ 5 _ 5 0 0 _ D T _ 0 0 2 4 _ F R _ –

Bank Esplanade lang

Ausführungsplanung

Format **900 x 420** Maßstab **1:20 / 1:10 / 1:5 / 1:2**
Erstellungsdatum **23.06.23** Kurzbezeichnung **500_DT_0024**

Wedding Advanced Laboratories | WAL
Neubau Laborgebäude BHT
Campus Mitte

Luxemburger Straße 10,13353 Berlin

Bauherr
LAND BERLIN, vertreten durch
Senatsverwaltung für Stadtentwicklung und Wohnen
Abteilung V - Hochbau
Fehrbelliner Platz 2, 10707 Berlin | Fon +49 (0)30.90 13 90 | Birgitt.vondemKnesebeck@SenSW.berlin.de | Datum/Unterschrift:

Generalplaner
THOMAS MÜLLER IVAN REIMANN
Gesellschaft von Architekten mbH
Kurfürstendamm 178/179, 10707 Berlin | Fon +49 (0)30.34 80 61-0, Fax +49 (0)30.34 15 02 4 | wal@mueller-reimann.de | Datum/Unterschrift:

Fachplaner
☐ GuD Geotechnik und Dynamik Consult GmbH (GuD)
Darwinstr. 13, 10589 Berlin | Fon +49 (0)30. 78 90 89 0 | wal-beuth@gudconsult.de | Datum/Unterschrift:

■ WEIDINGER LANDSCHAFTSARCHITEKTEN GmbH
Monumentenstraße 33/34, 10829 Berlin | Fon +49 (0)30. 28 88 64 80 | post@weidla.de | Datum/Unterschrift:

Plancodierung 14223_MRA_5_500_DT_0024_FR_-

Datum/Unterschrift: