



Holzbalkendecke Massivdecke

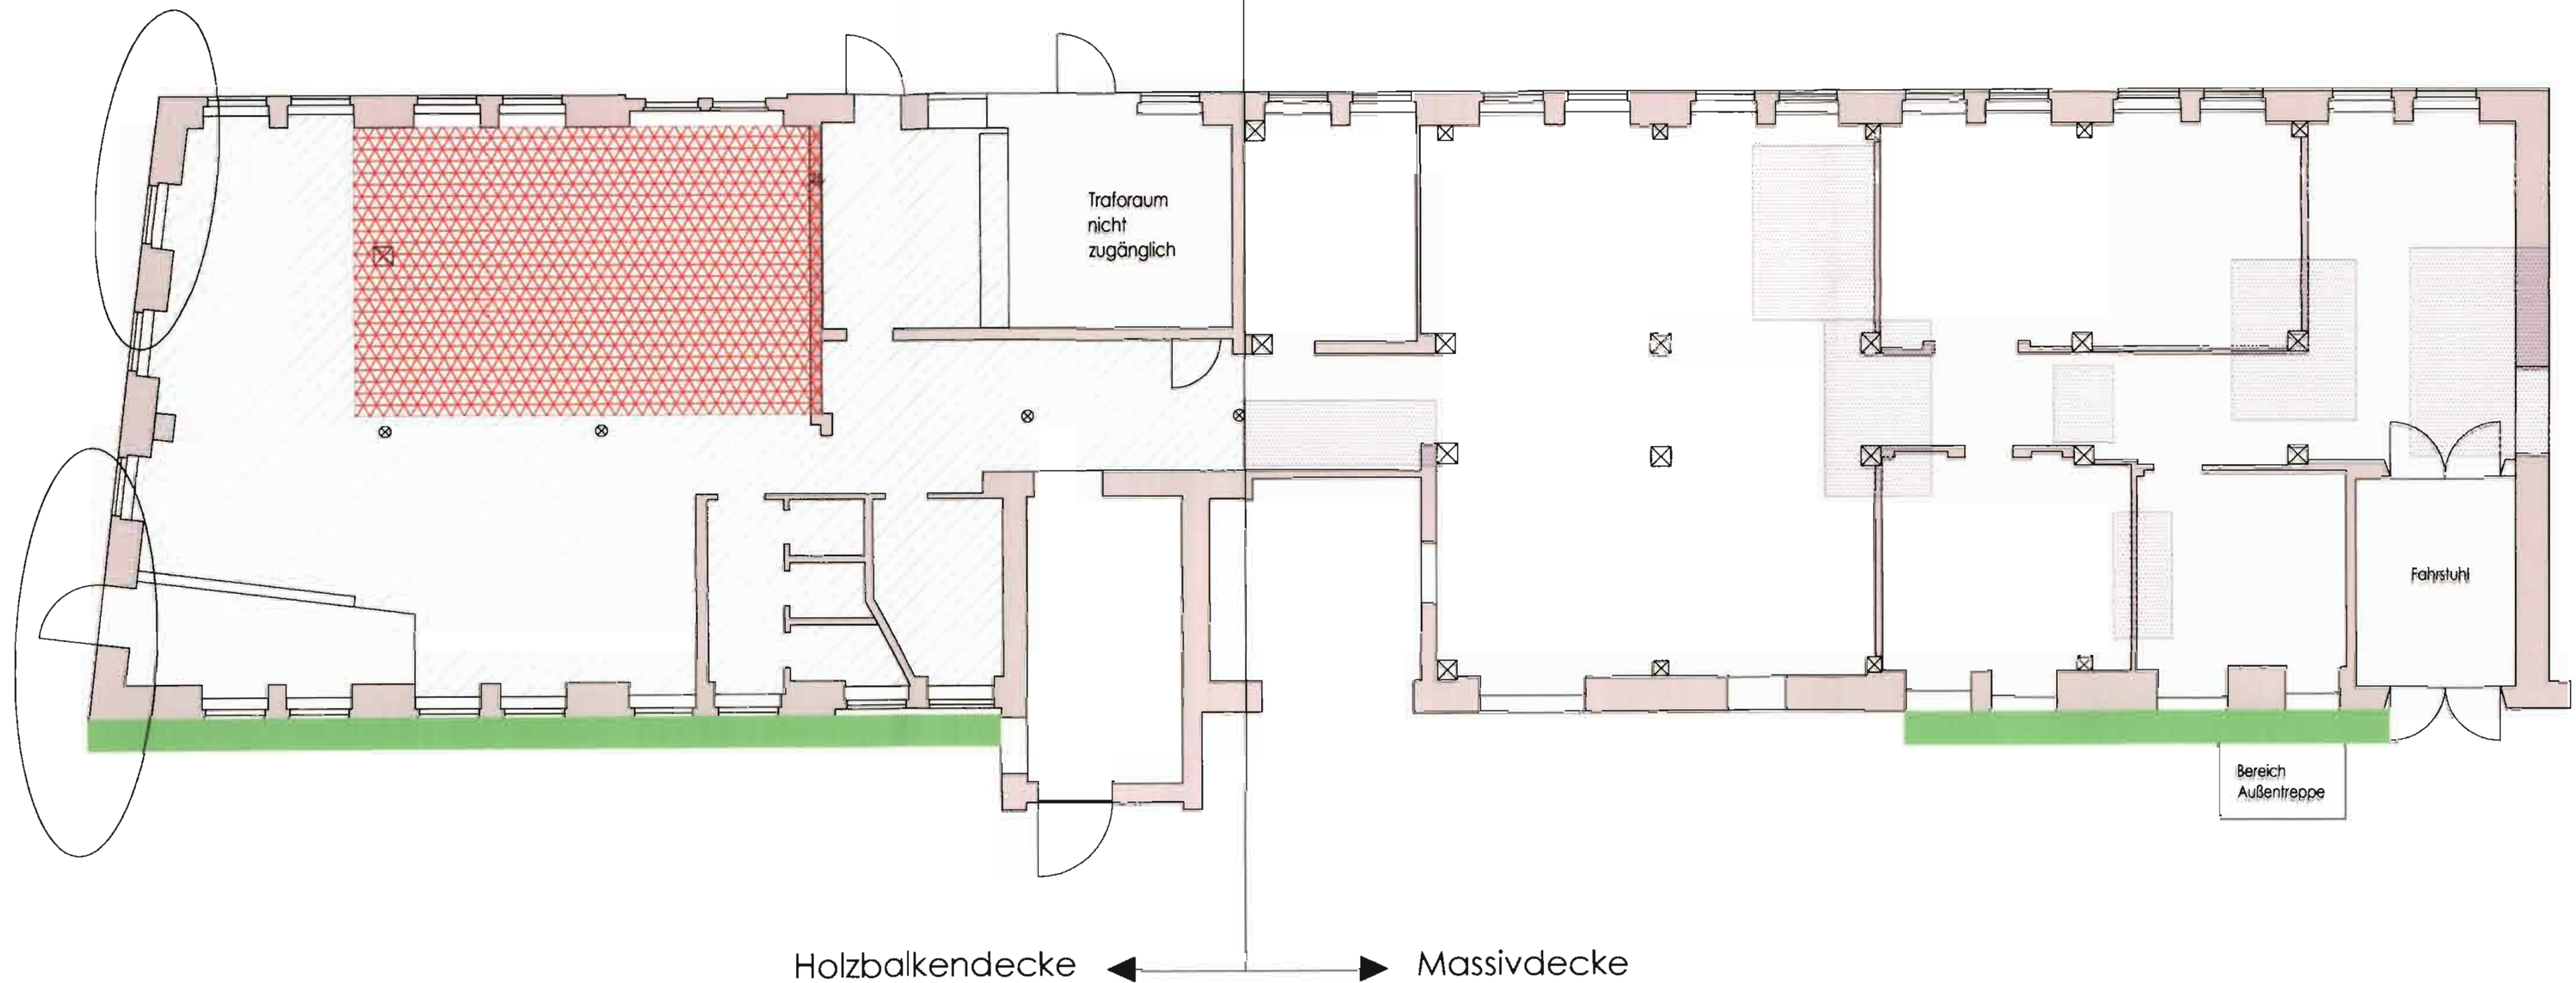

Holzbalkendecke Massivdecke

- stark verölte Bereiche
- Einsturzgefahr bzw. Einsturz bereits erfolgt
- Nassfäuleerregter/ Brounfäuleerregter
- biotischer Bewuchs
-Moose
-Büsche
-Wurzelwerk
- Konstruktive Mängel
- am Mauerwerk: lose Steine und geschädigtes Mauerwerk, mangelnde Festigkeit, Risse

<div><div>Ingenieurbüro für Baustatik und Sanierungsplanung Dipl.-Ing. A. Seemann</div></div> <div></div>					
Linderallee 38 15366 Dahlwitz-Hoppegarten Tel. 03342 211730 Fax 03342 211740					
MAßVORNAHME: Fabrikgebäude Luckenwalde Luckenwalde Haag 12				PROJEKT-NR.: 8162	
PLANBEZEICHNUNG: Sicherung Schäden Decke Erdgeschoss					
BEARBEITET: Ratuschke	GEZEICHNET: Ratuschke	DATUM: 08.01.09	FORMAT: A 2	MAßSTAB: 1:100	PLANNR.: 3