
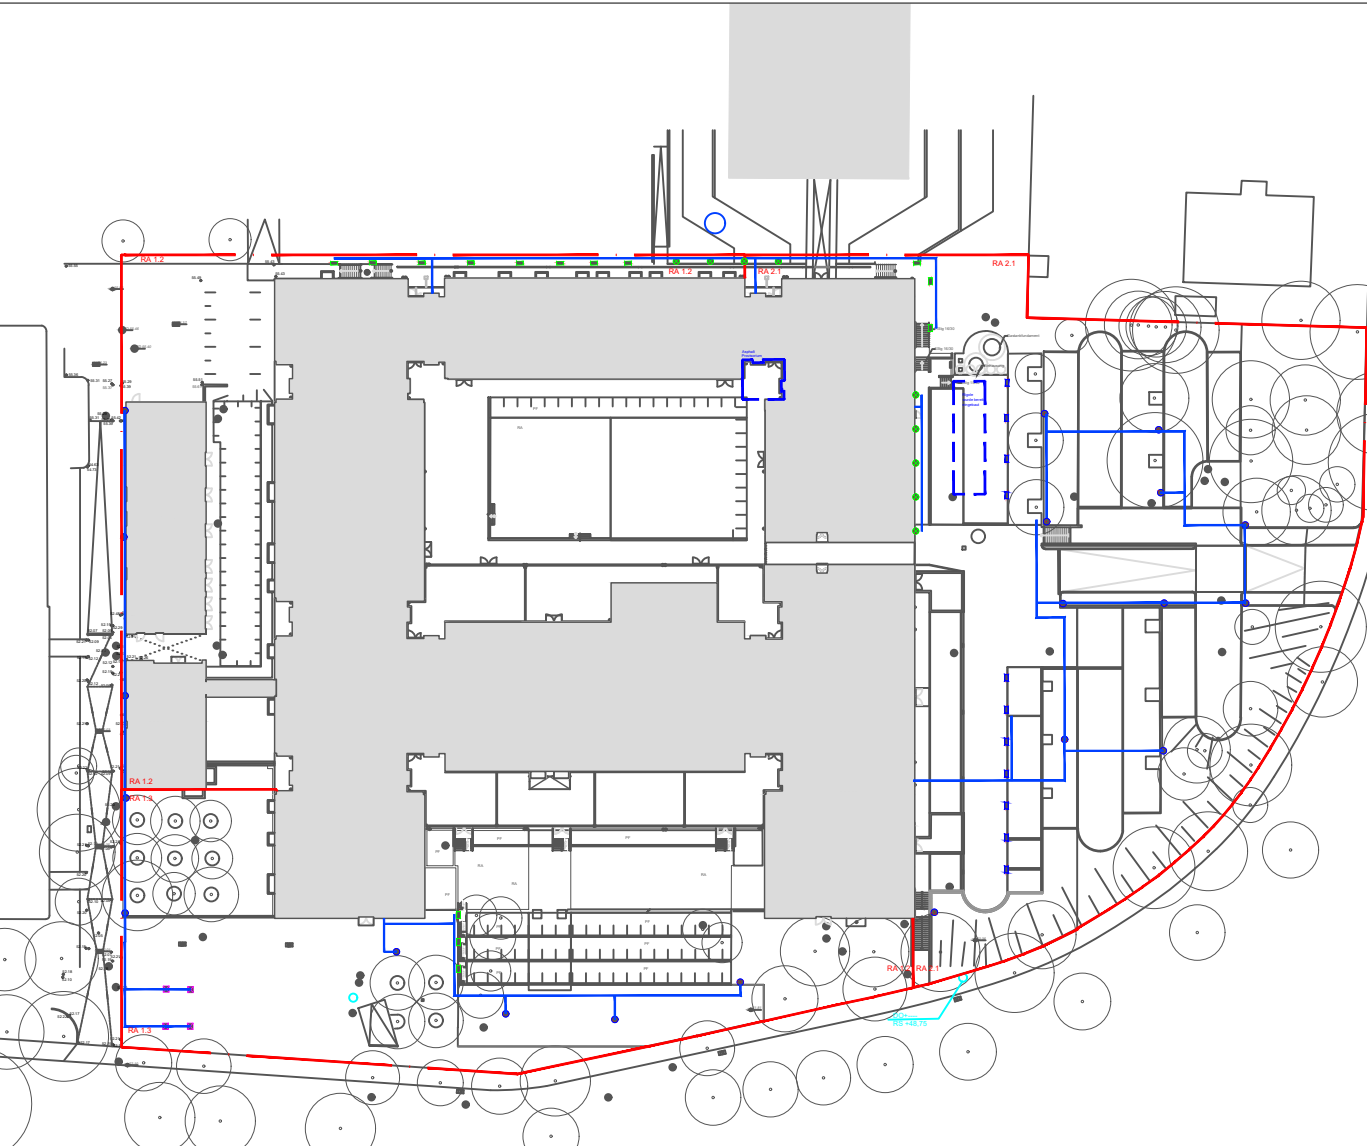



LEGENDE

- Wandleuchten Gaselager LPH 2.5m
- Wandleuchten Gehweg
- Lichtstele
- Pollerleuchten LPH 1m
- Lichtobjekt Eingangsterasse
- Bodeneinbauleuchten Kunst Vorplatz
- Kabelgraben
- Baubereichsgrenzen

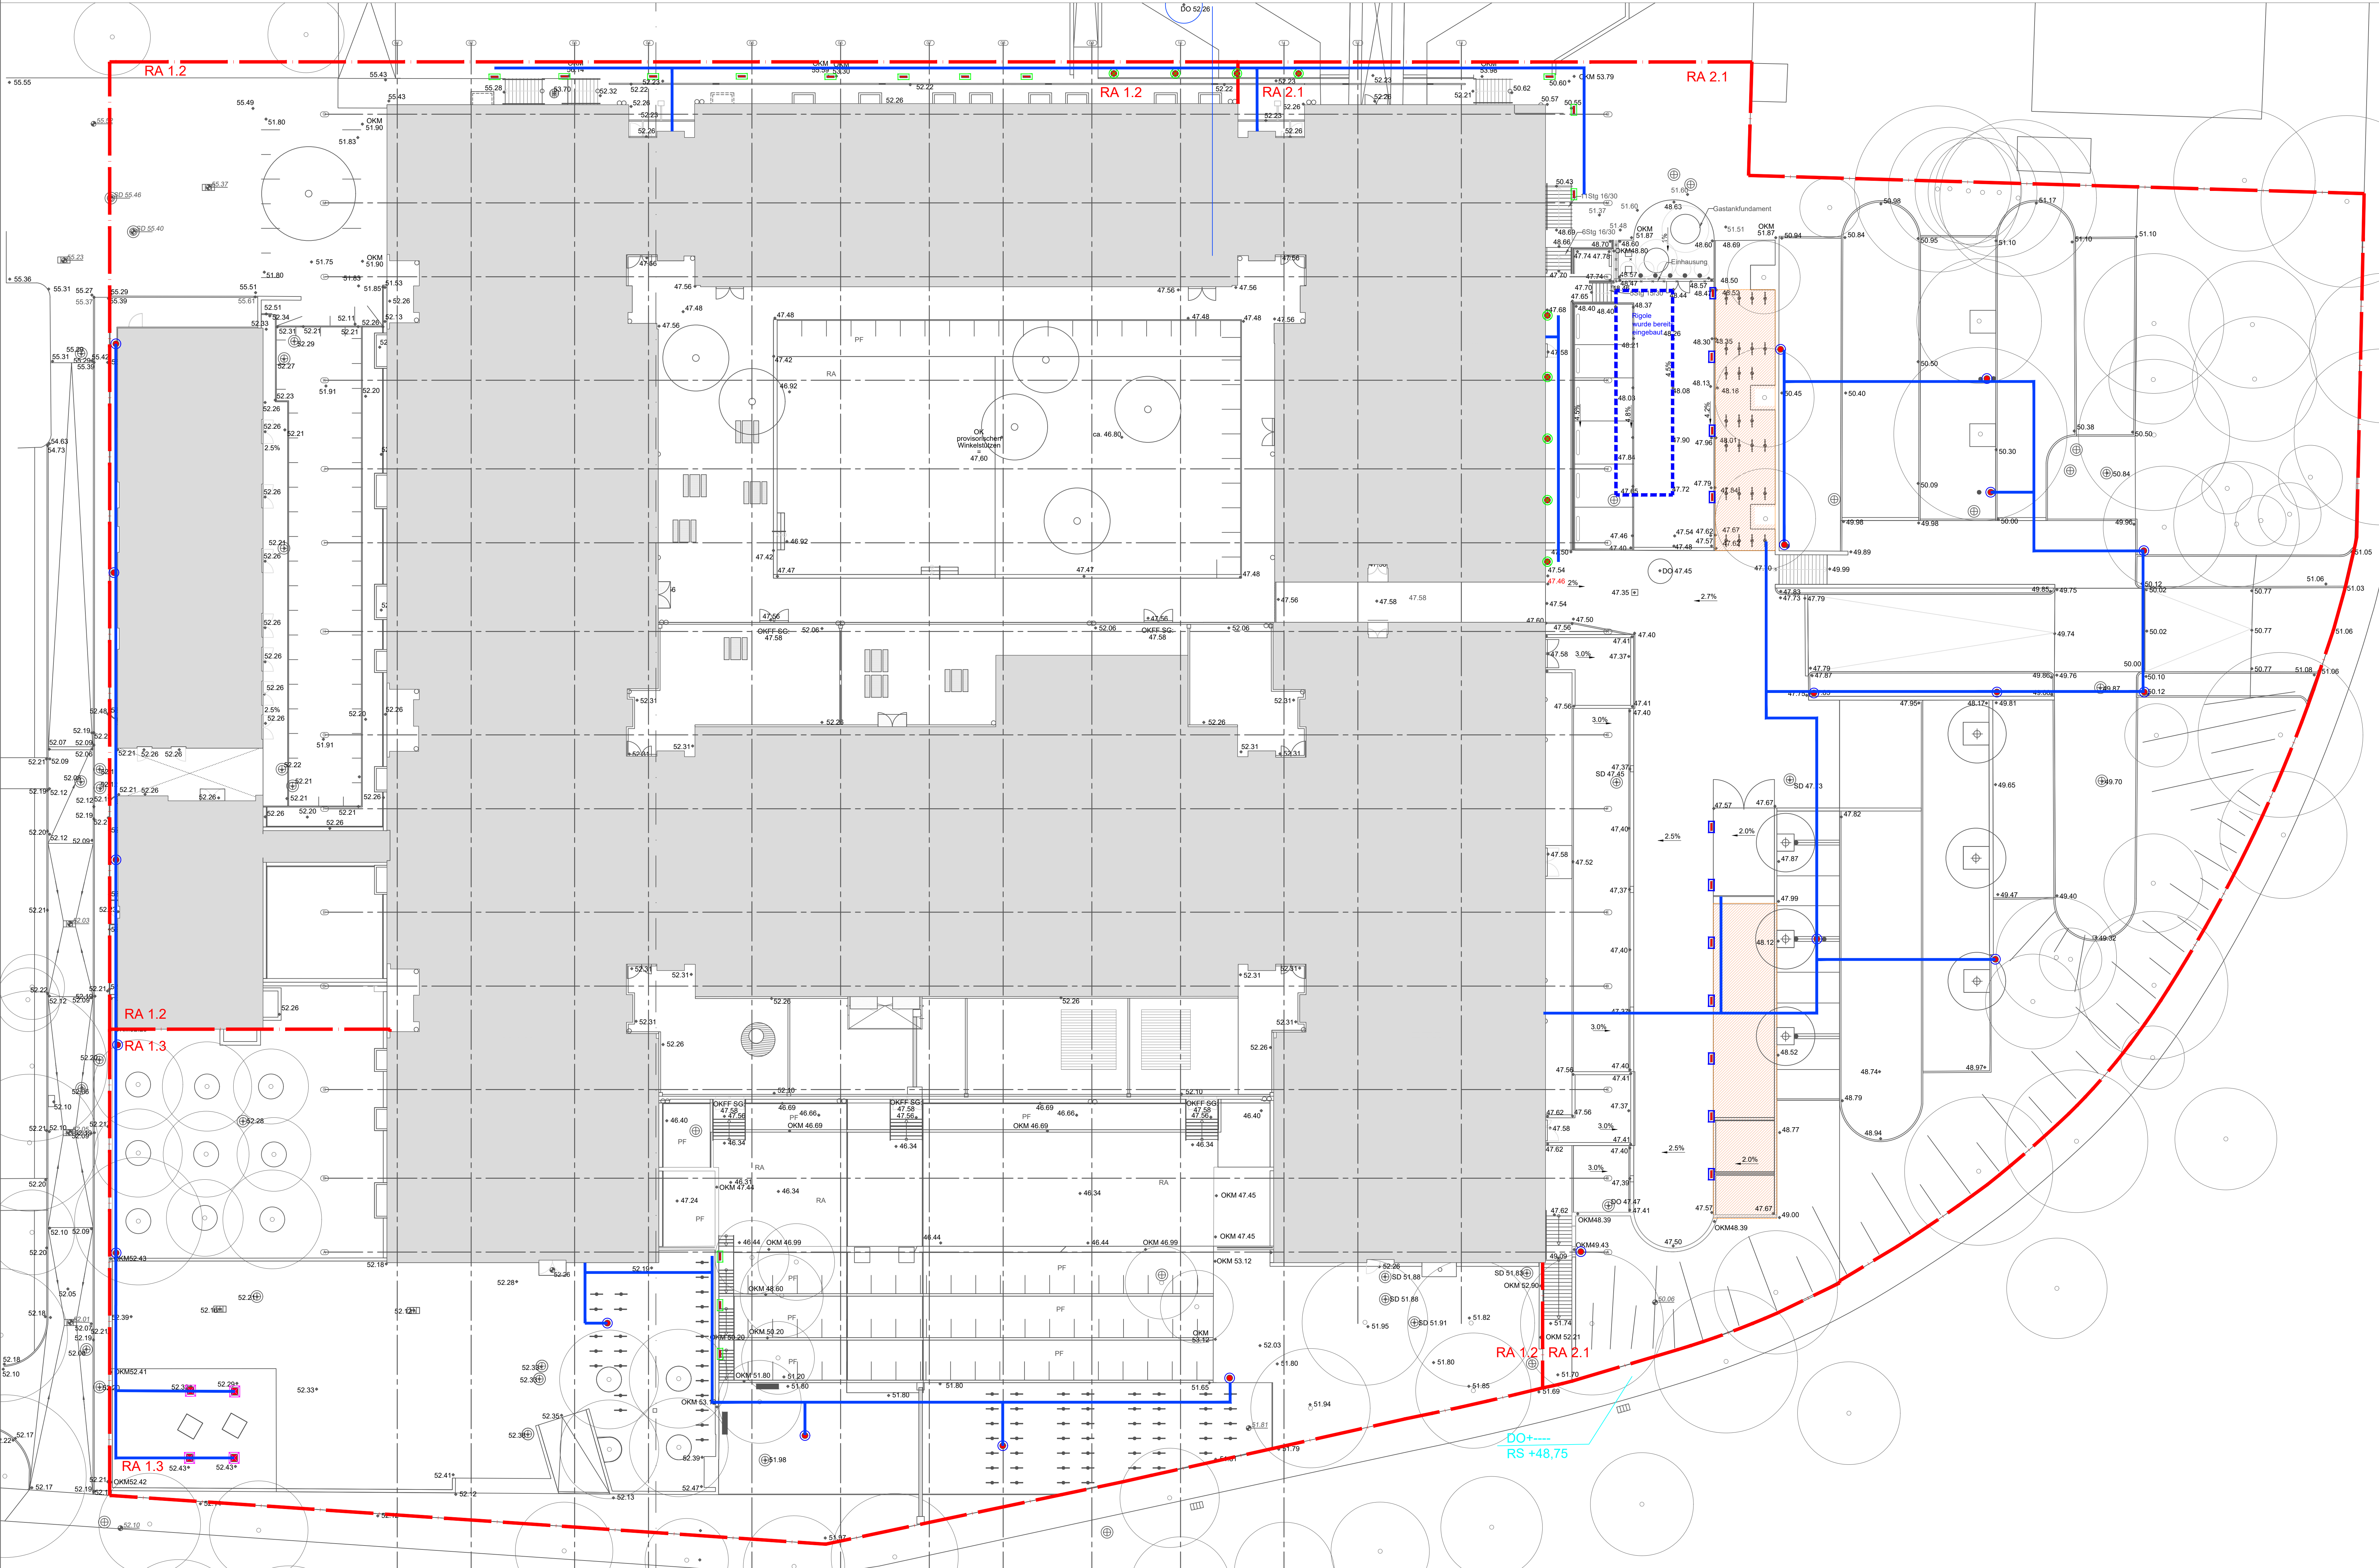

A 215.203		1/1	Anmerkungen Baubereichsplan
INDEX	LAUFWE	SEITE	407 (20.05.2020)
Bauherr		Nutzer	
Senatsverwaltung für Stadtentwicklung und Wohnen		Freie Universität Berlin	


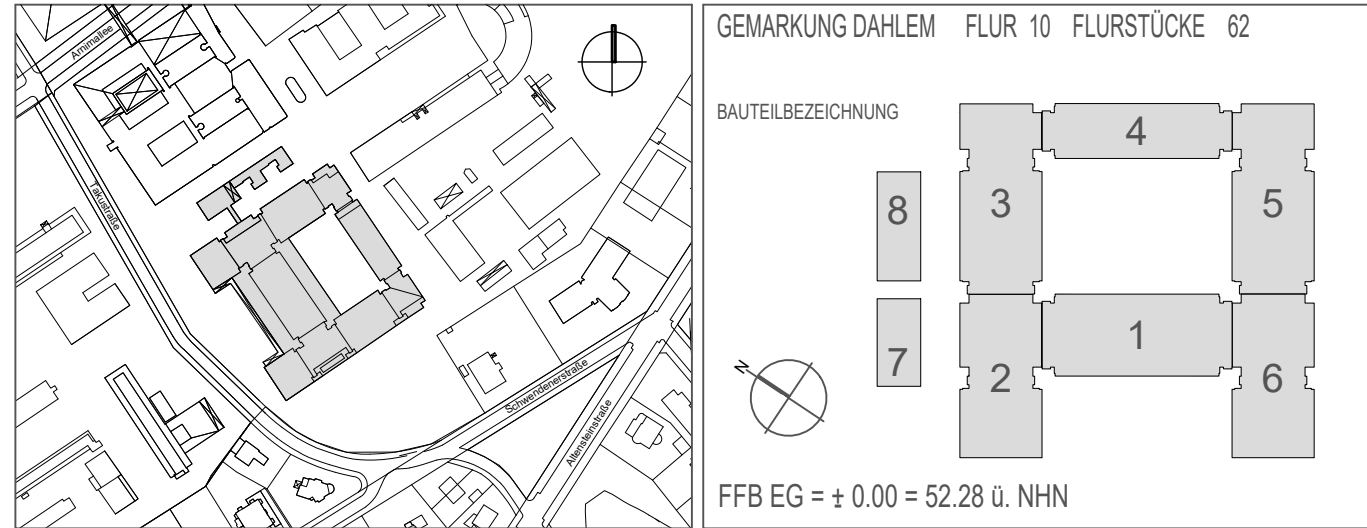

PROJEKTLEITER FU Berlin - Grundsicherung des Instituts für Chemie, 2. BA		PROJEKTLEITER 14229E7001	
