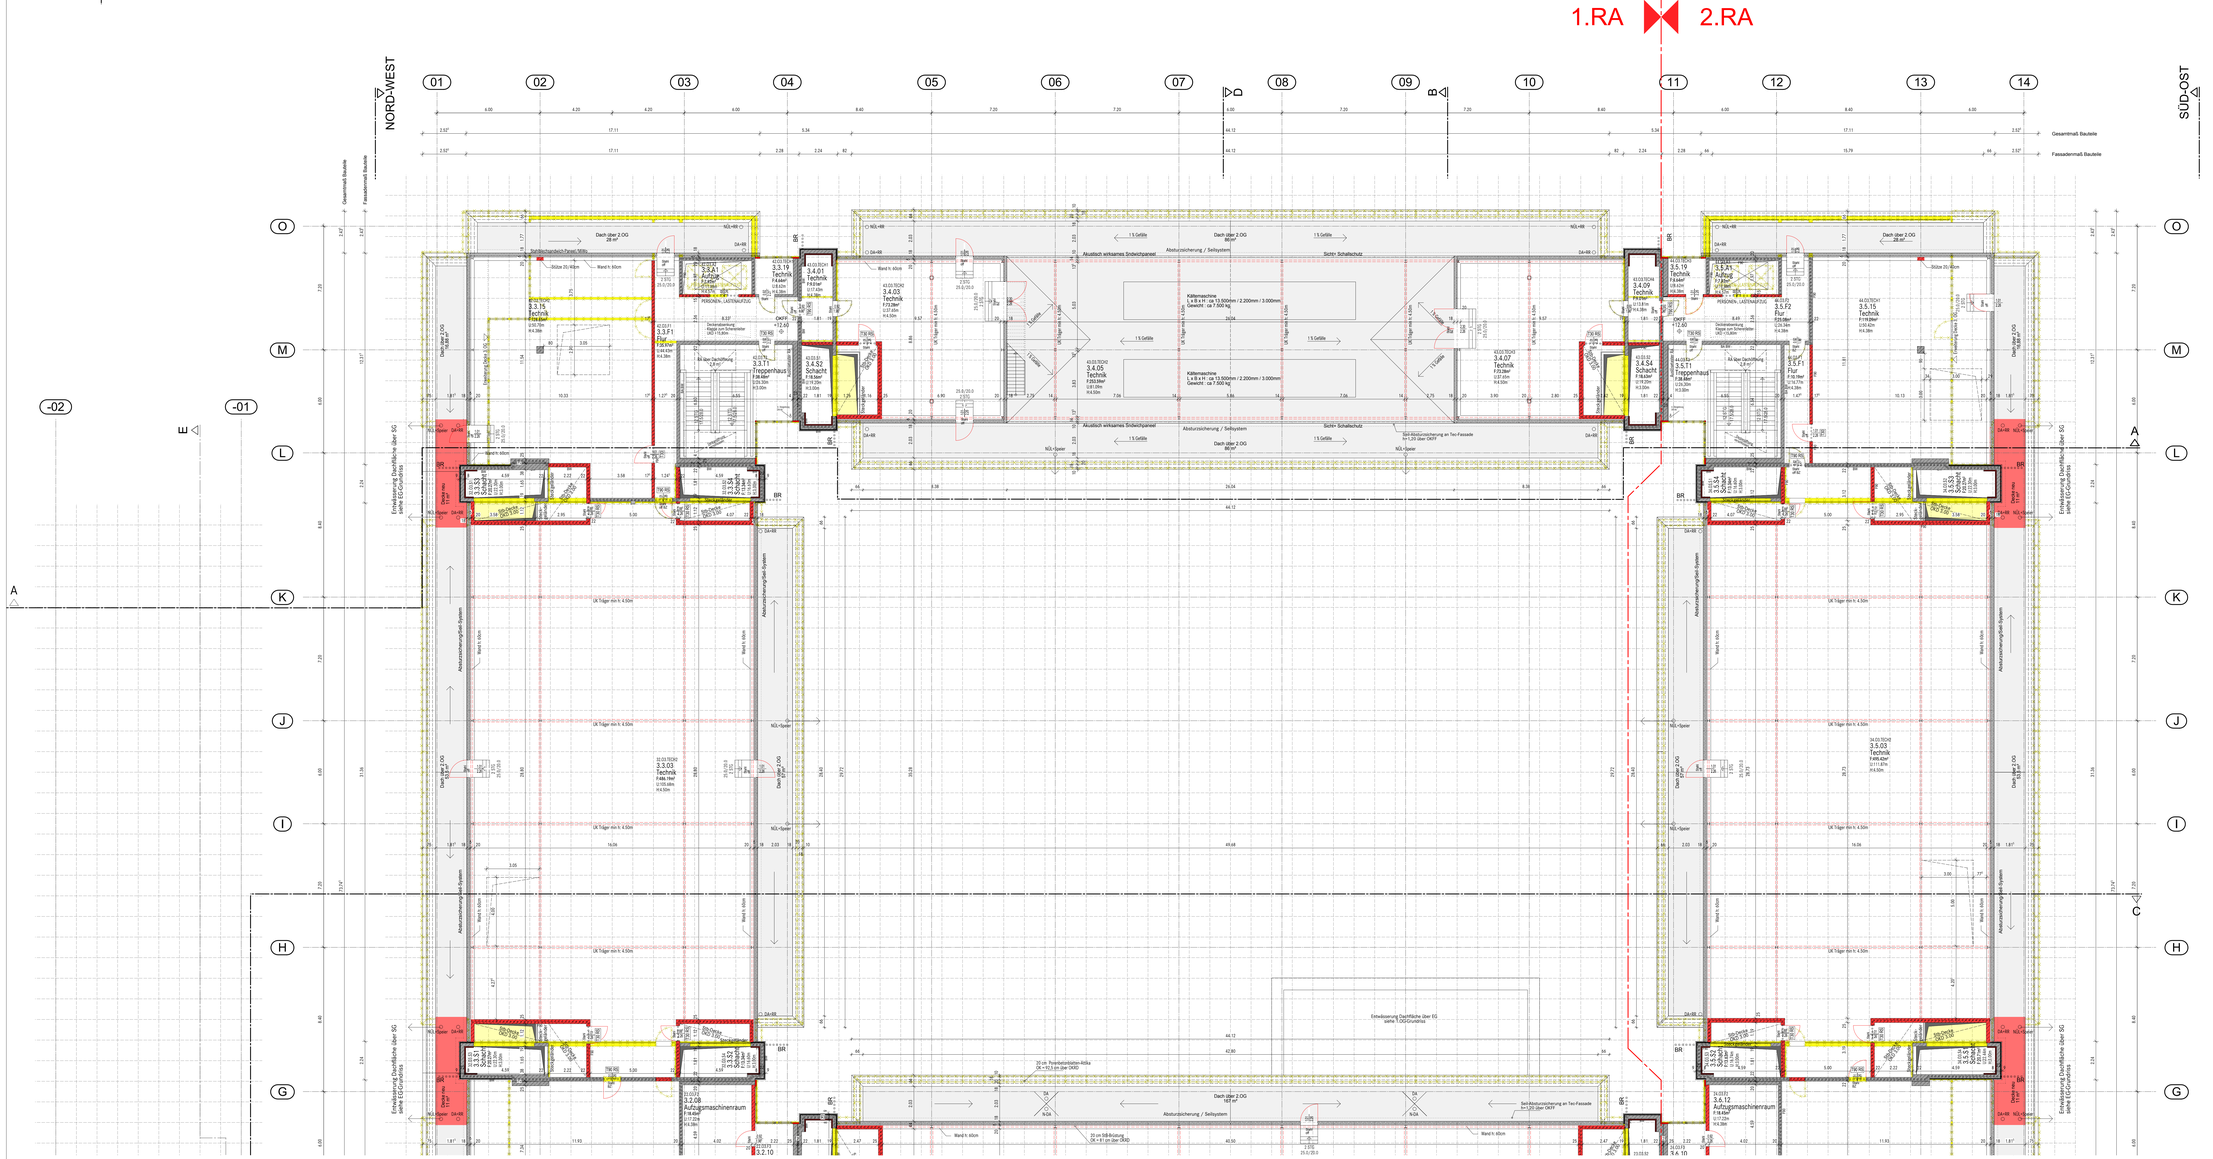
1.RA
2.RA
NORD-WEST
SÜD-OST
01
02
03
04
05
06
07
08
09
10
11
12
13
14
O
M
L
K
J
I
H
G
-02
-01
A
B
C
D
E
Gesamtmaß Bauteile
Fassadenmaß Bauteile
Dach über 2.OG
Absturzsicherung / Seilsystem
Akustisch wirksames Sndwichpaneel
Sicht- Schallschutz
Kältemaschine
Treppenhaus
Aufzug
Schacht
Technik
Flur
Absturzsicherung Stell-System
Entwässerung Dachfläche über EG siehe TGO/Grundriss
Sell-Absturzsicherung an Tec-Fassade h=1,20 über OKFF
Wand h: 60cm
Wand h: 30cm
UK Träger min h. 4.50m
Stütze 20/40cm
Stütze 30/40cm
PERSONEN- LASTENAUFZUG
