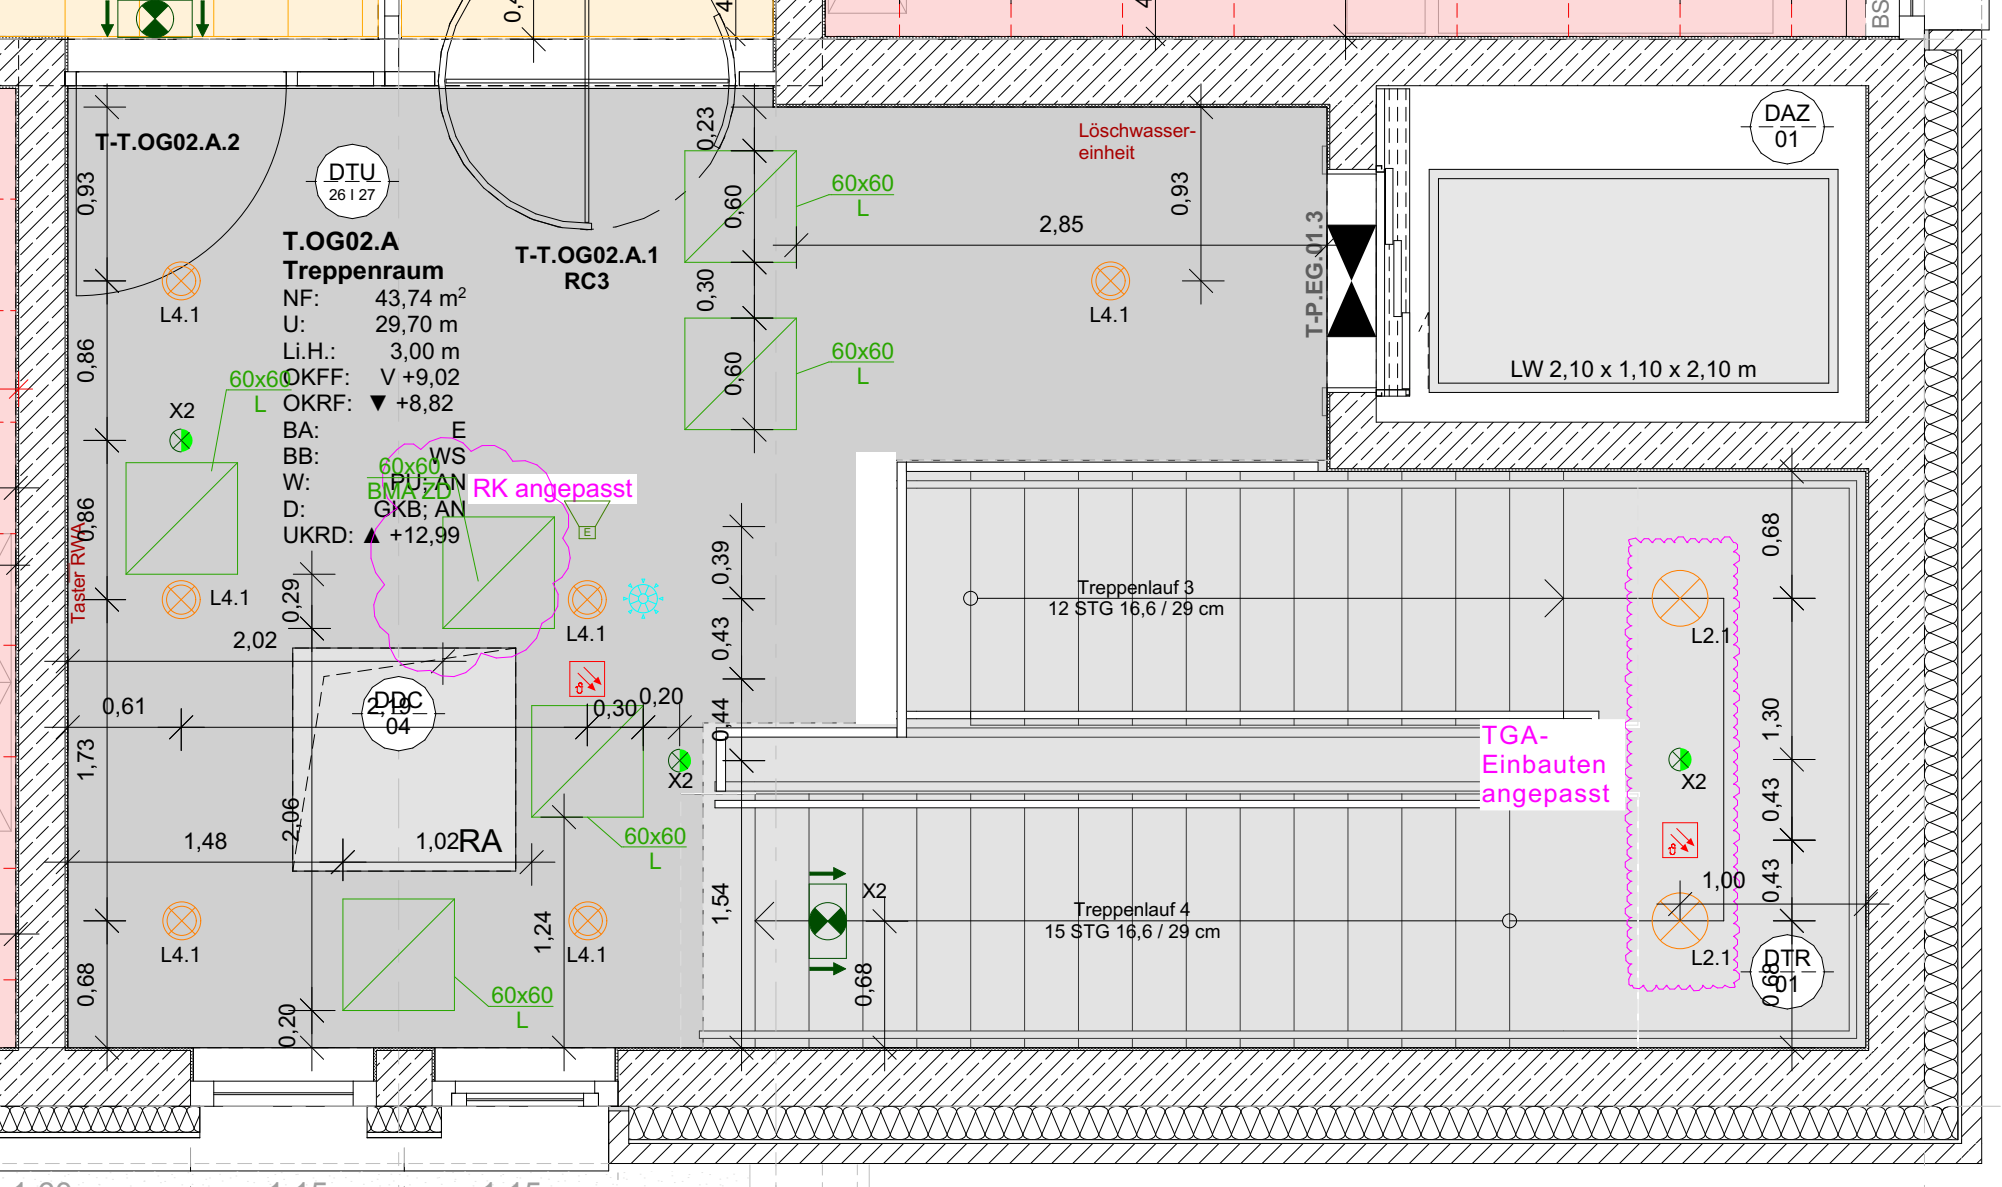
T-T.OG02.A.2
DTU
26 I 27
T.OG02.A
Treppenraum
NF: 43,74 m²
U: 29,70 m
Li.H.: 3,00 m
OKFF: V +9,02
OKRF: ▼ +8,82
BA: E
BB: WS
W: PU; AN
D: GKB; AN
UKRD: ▲ +12,99
T-T.OG02.A.1
RC3
Löschwasser-
einheit
DAZ
01
LW 2,10 x 1,10 x 2,10 m
T-P.EG.01.3
60x60
L
L4.1
X2
Taster RWA
BMA zD
RK angepasst
Treppenlauf 3
12 STG 16,6 / 29 cm
Treppenlauf 4
15 STG 16,6 / 29 cm
L2.1
TGA-
Einbauten
angepasst
DDC
04
RA
DTR
01
2,85
2,02
1,48
1,02
0,61
0,93
0,86
0,23
0,60
0,30
0,29
0,39
0,43
0,44
0,20
0,68
1,73
2,06
1,24
1,54
1,30
1,00