


C

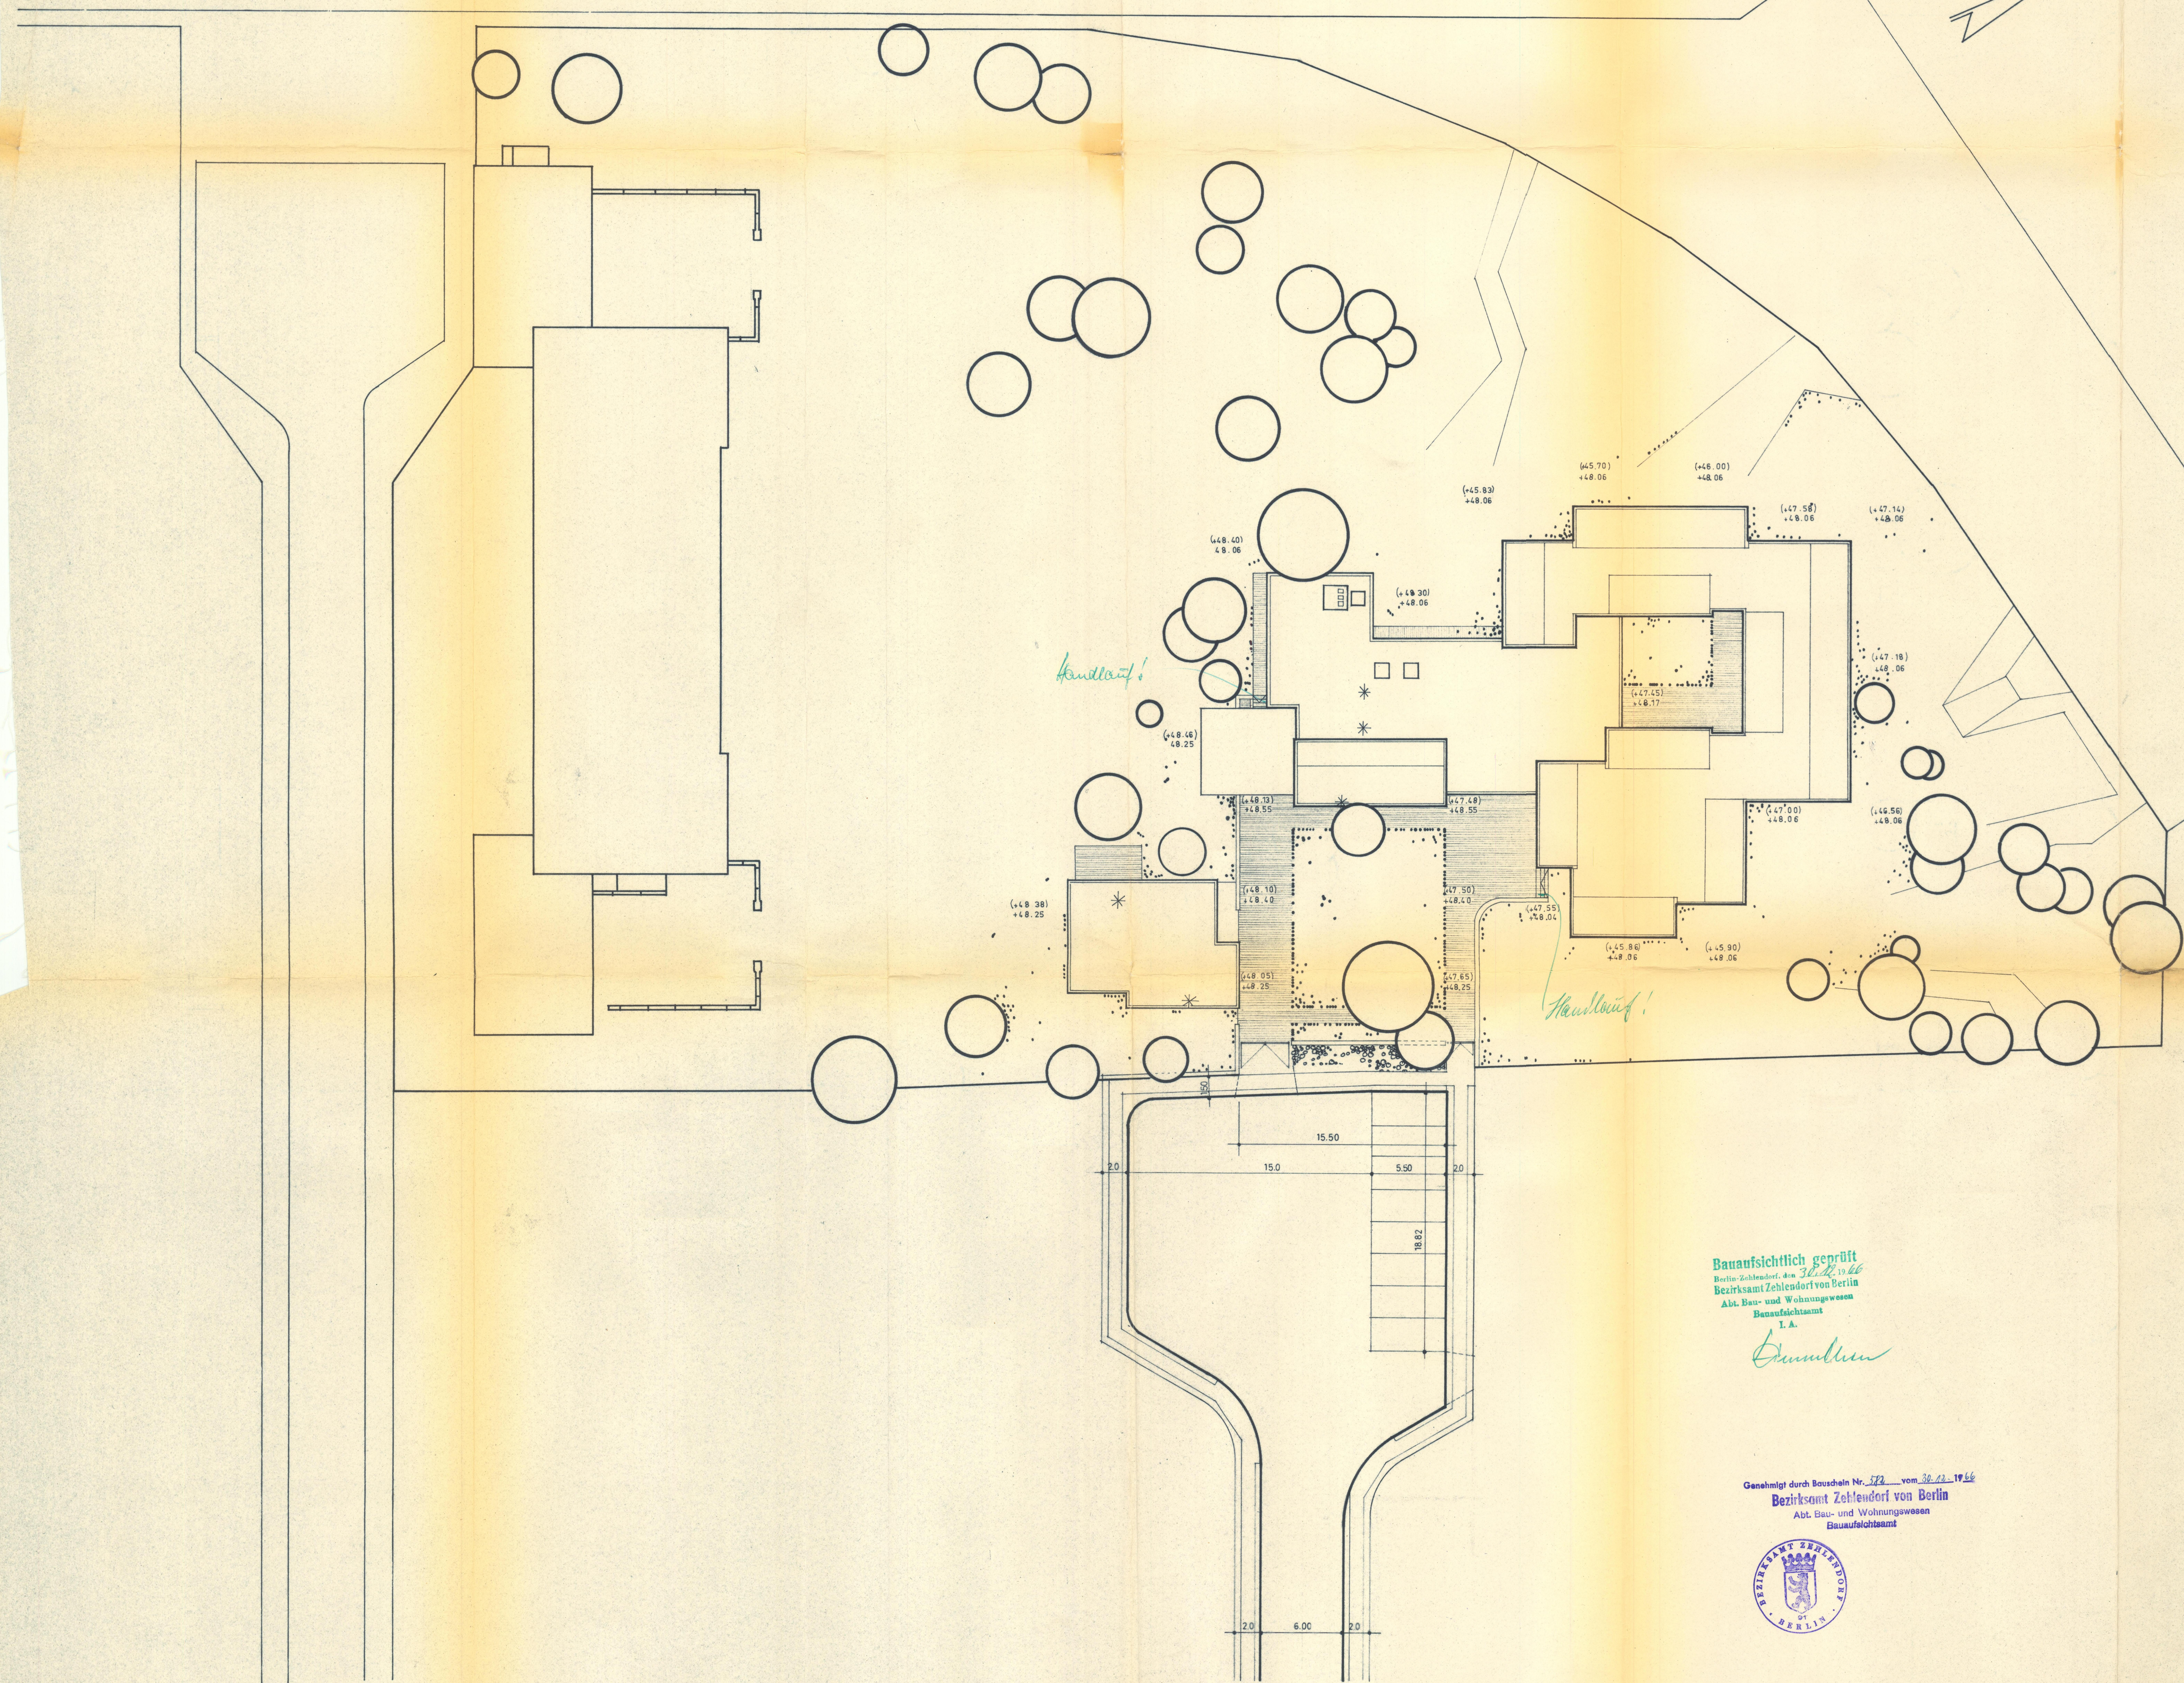

IN KLAMMERN = ALTE HÖHENORDINATEN  
OHNE " = NEUE "

17

C

Baufaufsichtlich geprüft  
Bauteil-Zeichnung, am 30.12.1966  
Bezirksamt Zehlendorf von Berlin  
Abt. Bau- und Wohnungswesen  
Baufaufsicht  
T. A.  
Dummler

Genehmigt durch Bescheid Nr. 372 vom 30.12.1966  
Bezirksamt Zehlendorf von Berlin  
Abt. Bau- und Wohnungswesen  
Baufaufsicht



s. auch Lageplan!

BAUWERK: ARCHIV U. AUSSTELLUNGSGEBAUDE DER BRÜCKE M=1:200 BERLIN-DAHLEM, KÄUZEHNSTEIG LAGEPLAN	
BAUHERR: DER SENAT VON BERLIN	
ANTRAGSTELLER: Der Senator für Bau- u. Wohnungswesen 12. Dez. 1966 H. A. Dummler	
FÜR DIE DURCHFÜHRUNG: DER SENATOR FÜR BAU- U. WOHNUNGSWESEN IM AUFTRAGE: (SCHWARTZ) BERLIN WILHELMSDORF-DEHN Bau Dir.	
27. NOV 1966	