


Plan erstellt am: 18.06.2015

M 1:500

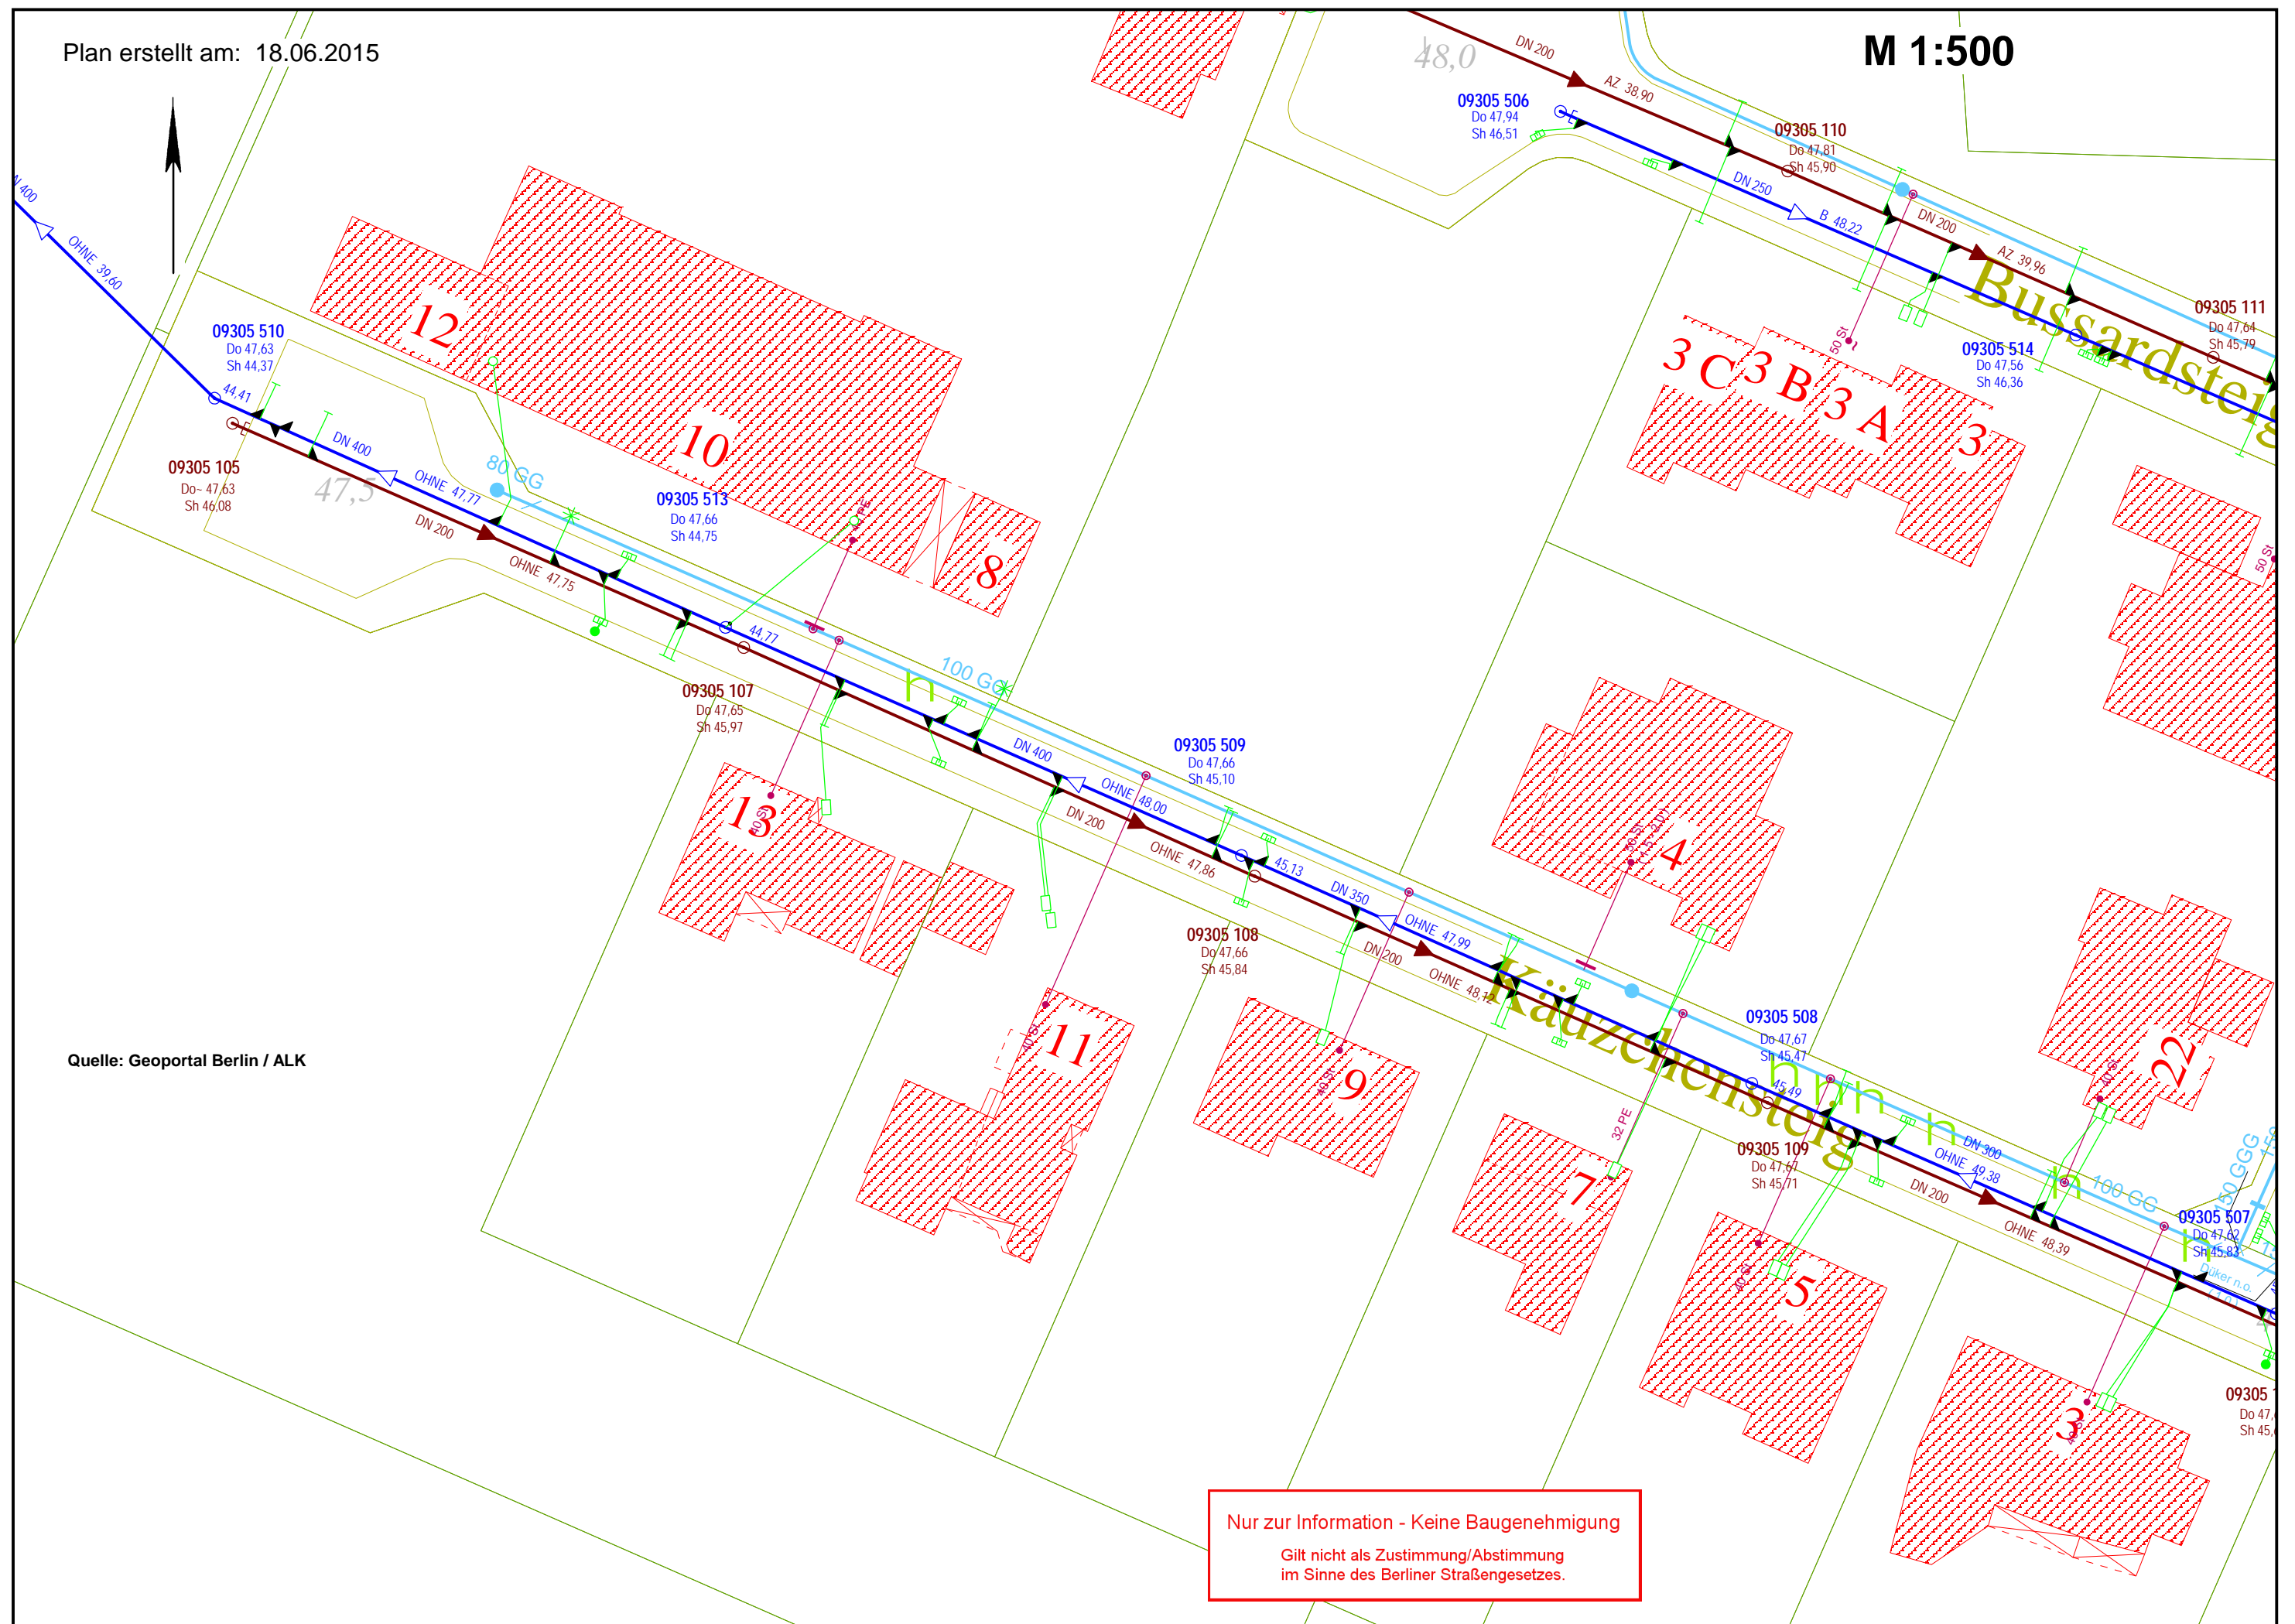

Nur zur Information - Keine Baugenehmigung

Gilt nicht als Zustimmung/Abstimmung
im Sinne des Berliner Straßengesetzes.