


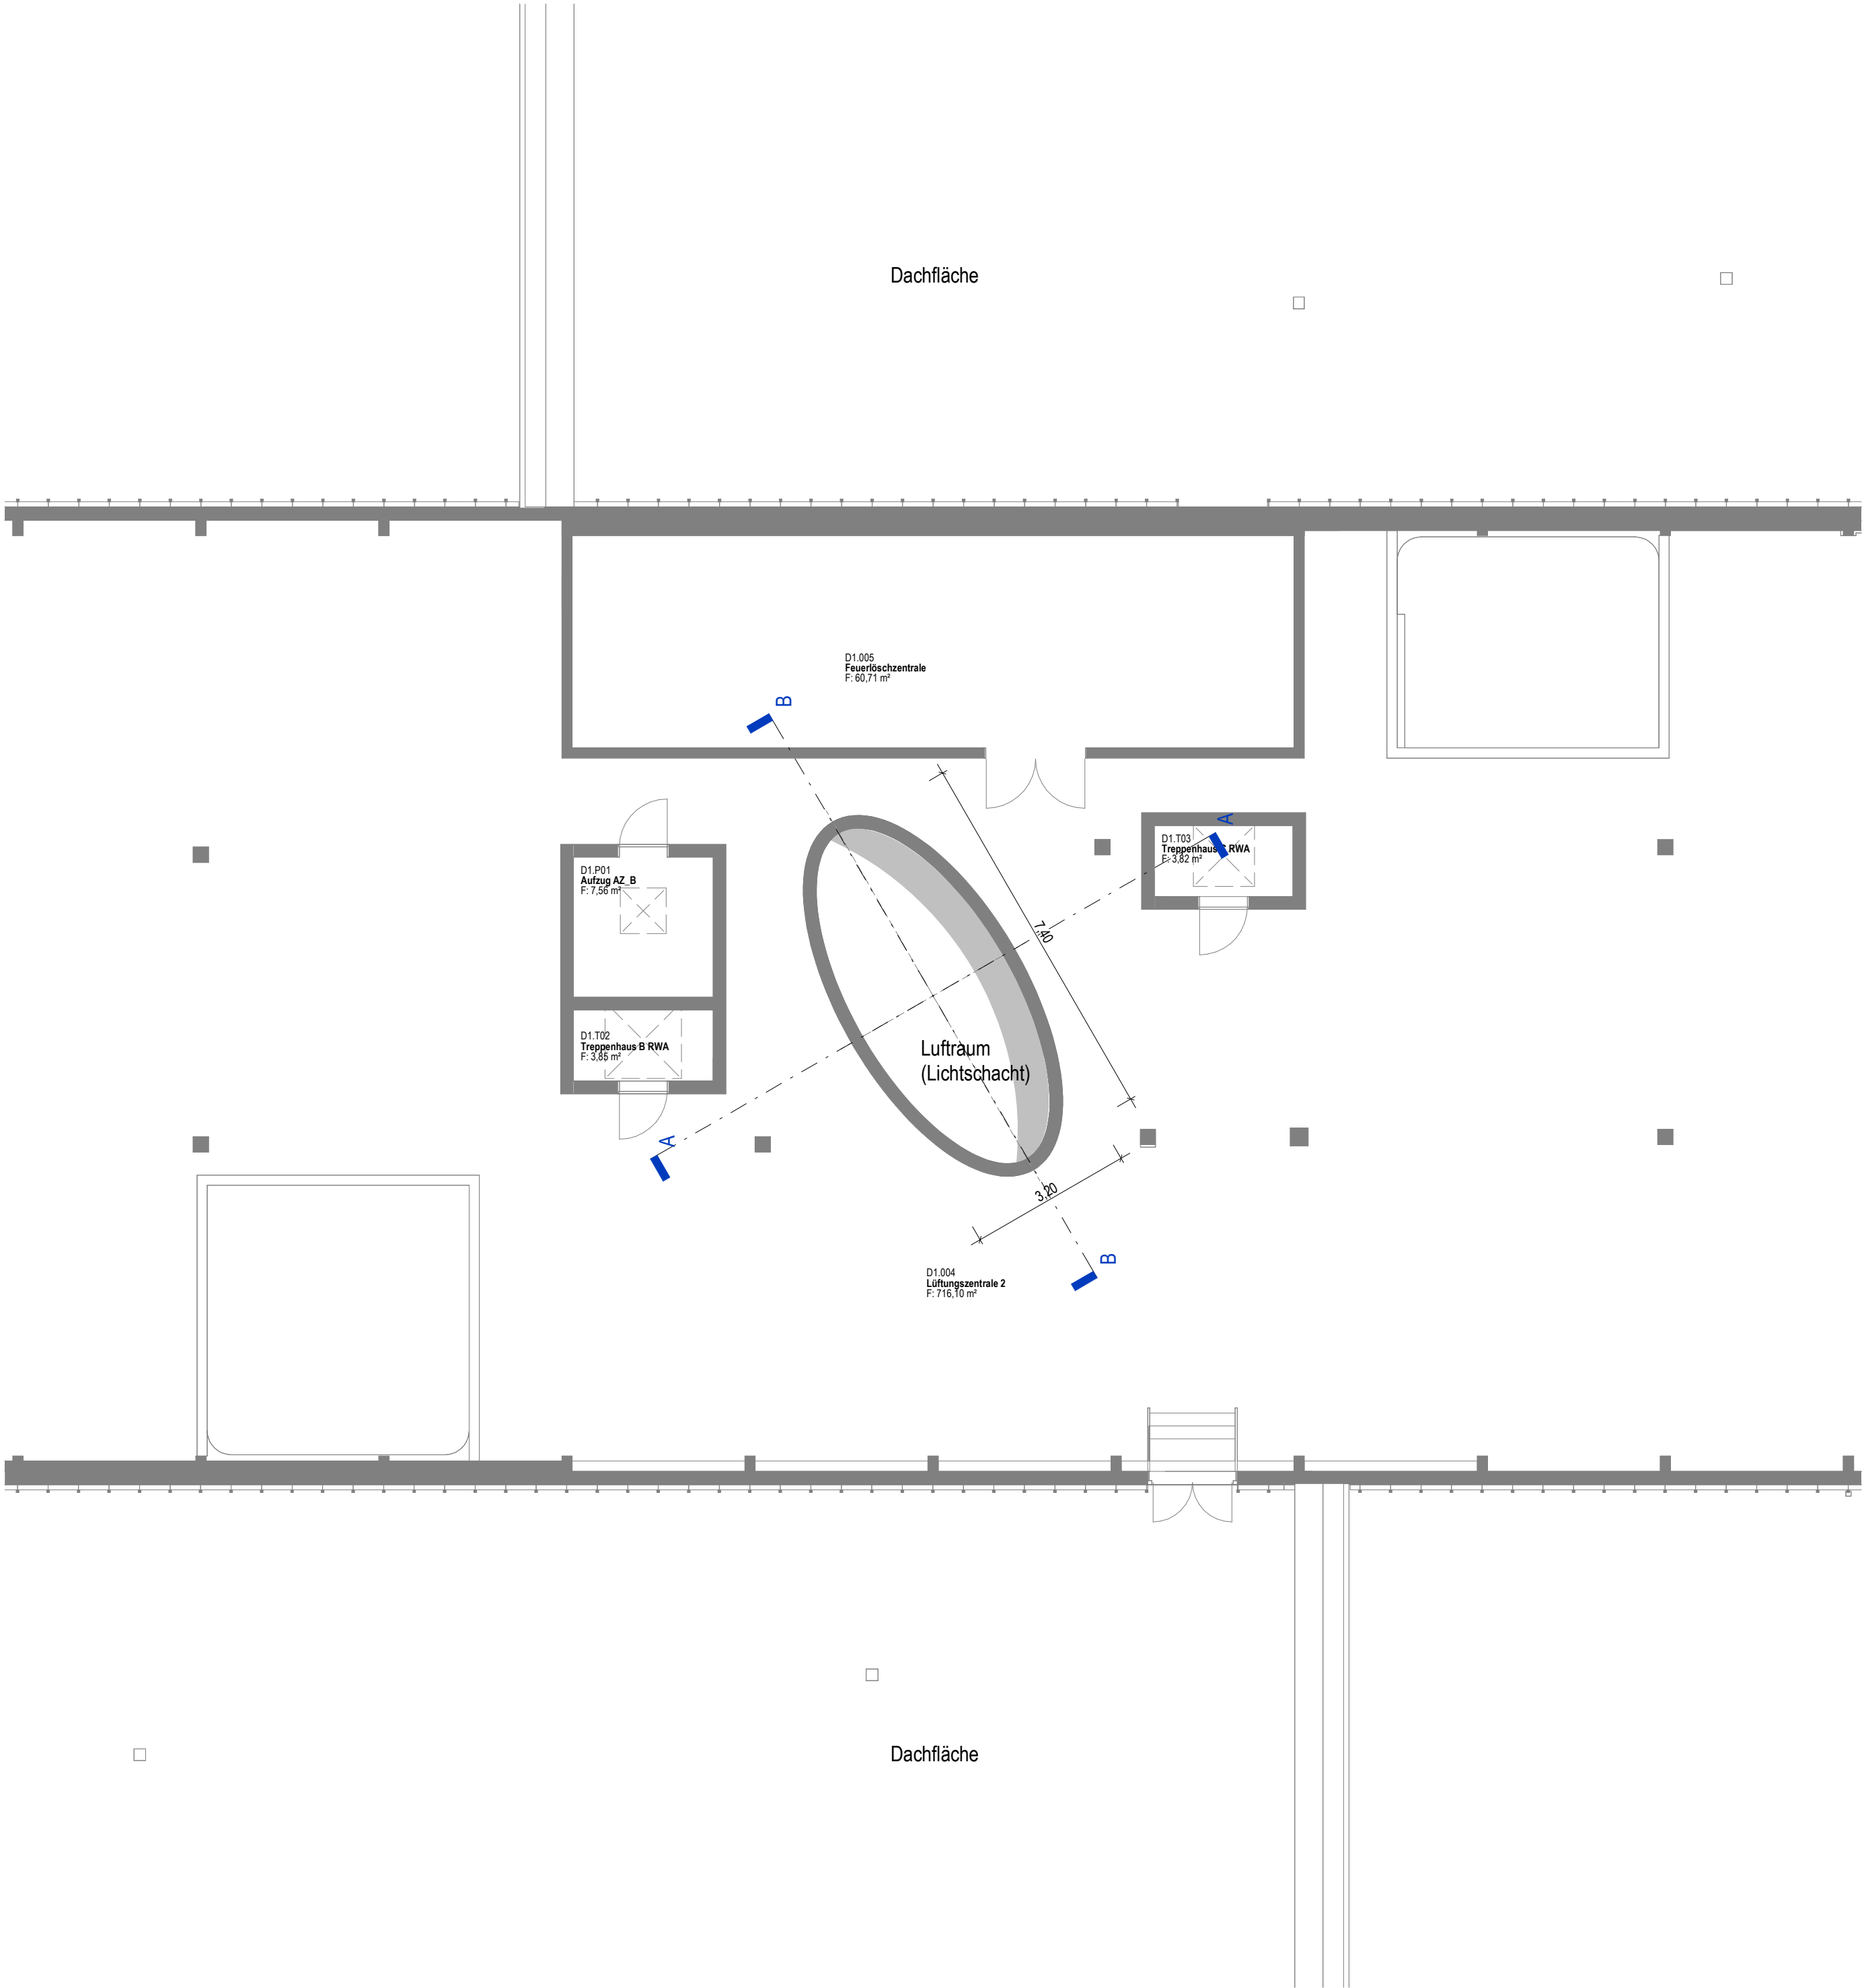

Planerstellung – Grundlage für „Kunst am Bau“	PYK	18.08.2026	0A
Änderungsinhalt	Gez.	Datum	Index


Alle Maße sind am Bau zu prüfen

Bauherr  Bundesministerium der Verteidigung	Adresse Bauherr / Maßnahmenträger Bundesministerium der Verteidigung Fontainengraben 150 53123 Bonn
Maßnahmennummer 119 008 5900	vertreten durch Bundesamt für Infrastruktur, Umweltschutz und Dienstleistungen - Kompetenzzentrum Baumanagement Feldstraße 234 24106 Kiel
WE-Nummer (Wirtschaftseinheit) 4513	
Gebäude-ID	

GMSH, Geschäftsbereich Bundesbau
Küterstraße 30, 24103 Kiel, Telefon: 0431 599-0



FbT/Lageplan

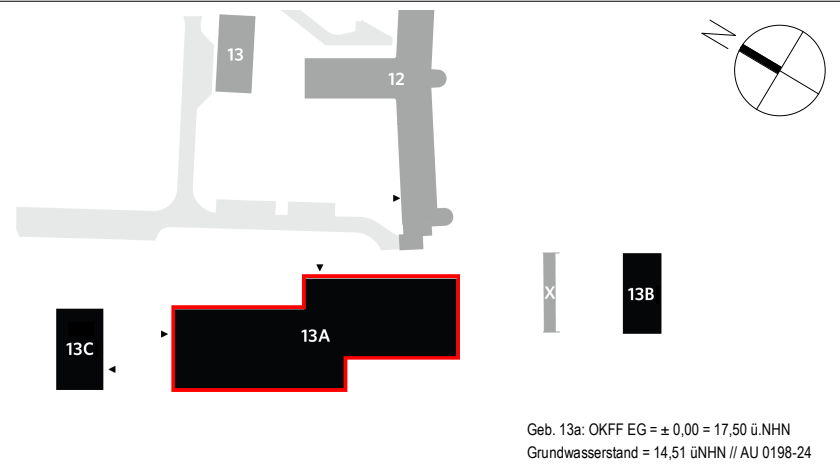

Geb. 13a: OKFF EG = ± 0.00 = 17.50 ü.NHN
Grundwasserstand = 14.51 ü.NHN // AU 0198-24

Telluride Architektur

Telluride Architektur GmbH
Immermannstraße 43, 40210 Düsseldorf
+49 30 390497-0
ZISB-Kronshagen@telluride-architektur.de
www.telluride-architektur.de

18.08.2026
15:35:59 / 28
Datum / Org.-Z.

18.08.2026
15:35:59 / TEA
Datum / Org.-Z.

Karen Nickol
Entwurfsverfasserin (§ 77 LBO)

Telluride Architektur
Planverfasserin

Liegenschaft	Oberstabsarzt-Dr.-Eißing-Kaserne Kopperpähler Allee 120, 24119 Kronshagen			Liegenschafts-Nr.	-
Bauvorhaben	Neubau Laborgebäude			WE-Nr.	4513
Planinhalt	13A_Grundriss_Kunst-am-Bau_Foyer_Dachgeschoss			IV-Nr. / BM-Nr.	119 008 5900
				Gebäude-Nr.	13a
				Maßstab	1 : 100
				Blattgröße	DIN A2 (594x420mm)
gezeichnet	PYK	bearbeitet	PYK	Projektleitung	Annika Markull, 2843.03
Fachgruppenleitung Tragwerksplanung	KKI, Rica Bammesberger	Fachgruppenleitung Ingenieurbau	W², Margarethe Rohwedder	Fachgruppenleitung Planung	TEA, Katrin Grund
Öffentliches Baurecht	Martin Schünemann, 2812.10	Baudurchführung	-	Fachgruppenleitung TA	Kofler, Marcel Blümke
Projekt-Nr.	119VM514	Plancodierung	19305_G-13A_8-DG00_001	Blatt-Nr.	Index
				Datum	0A

Leistungsphase: Kunst am Bau - Grundlage