Lageplan
M 1:250

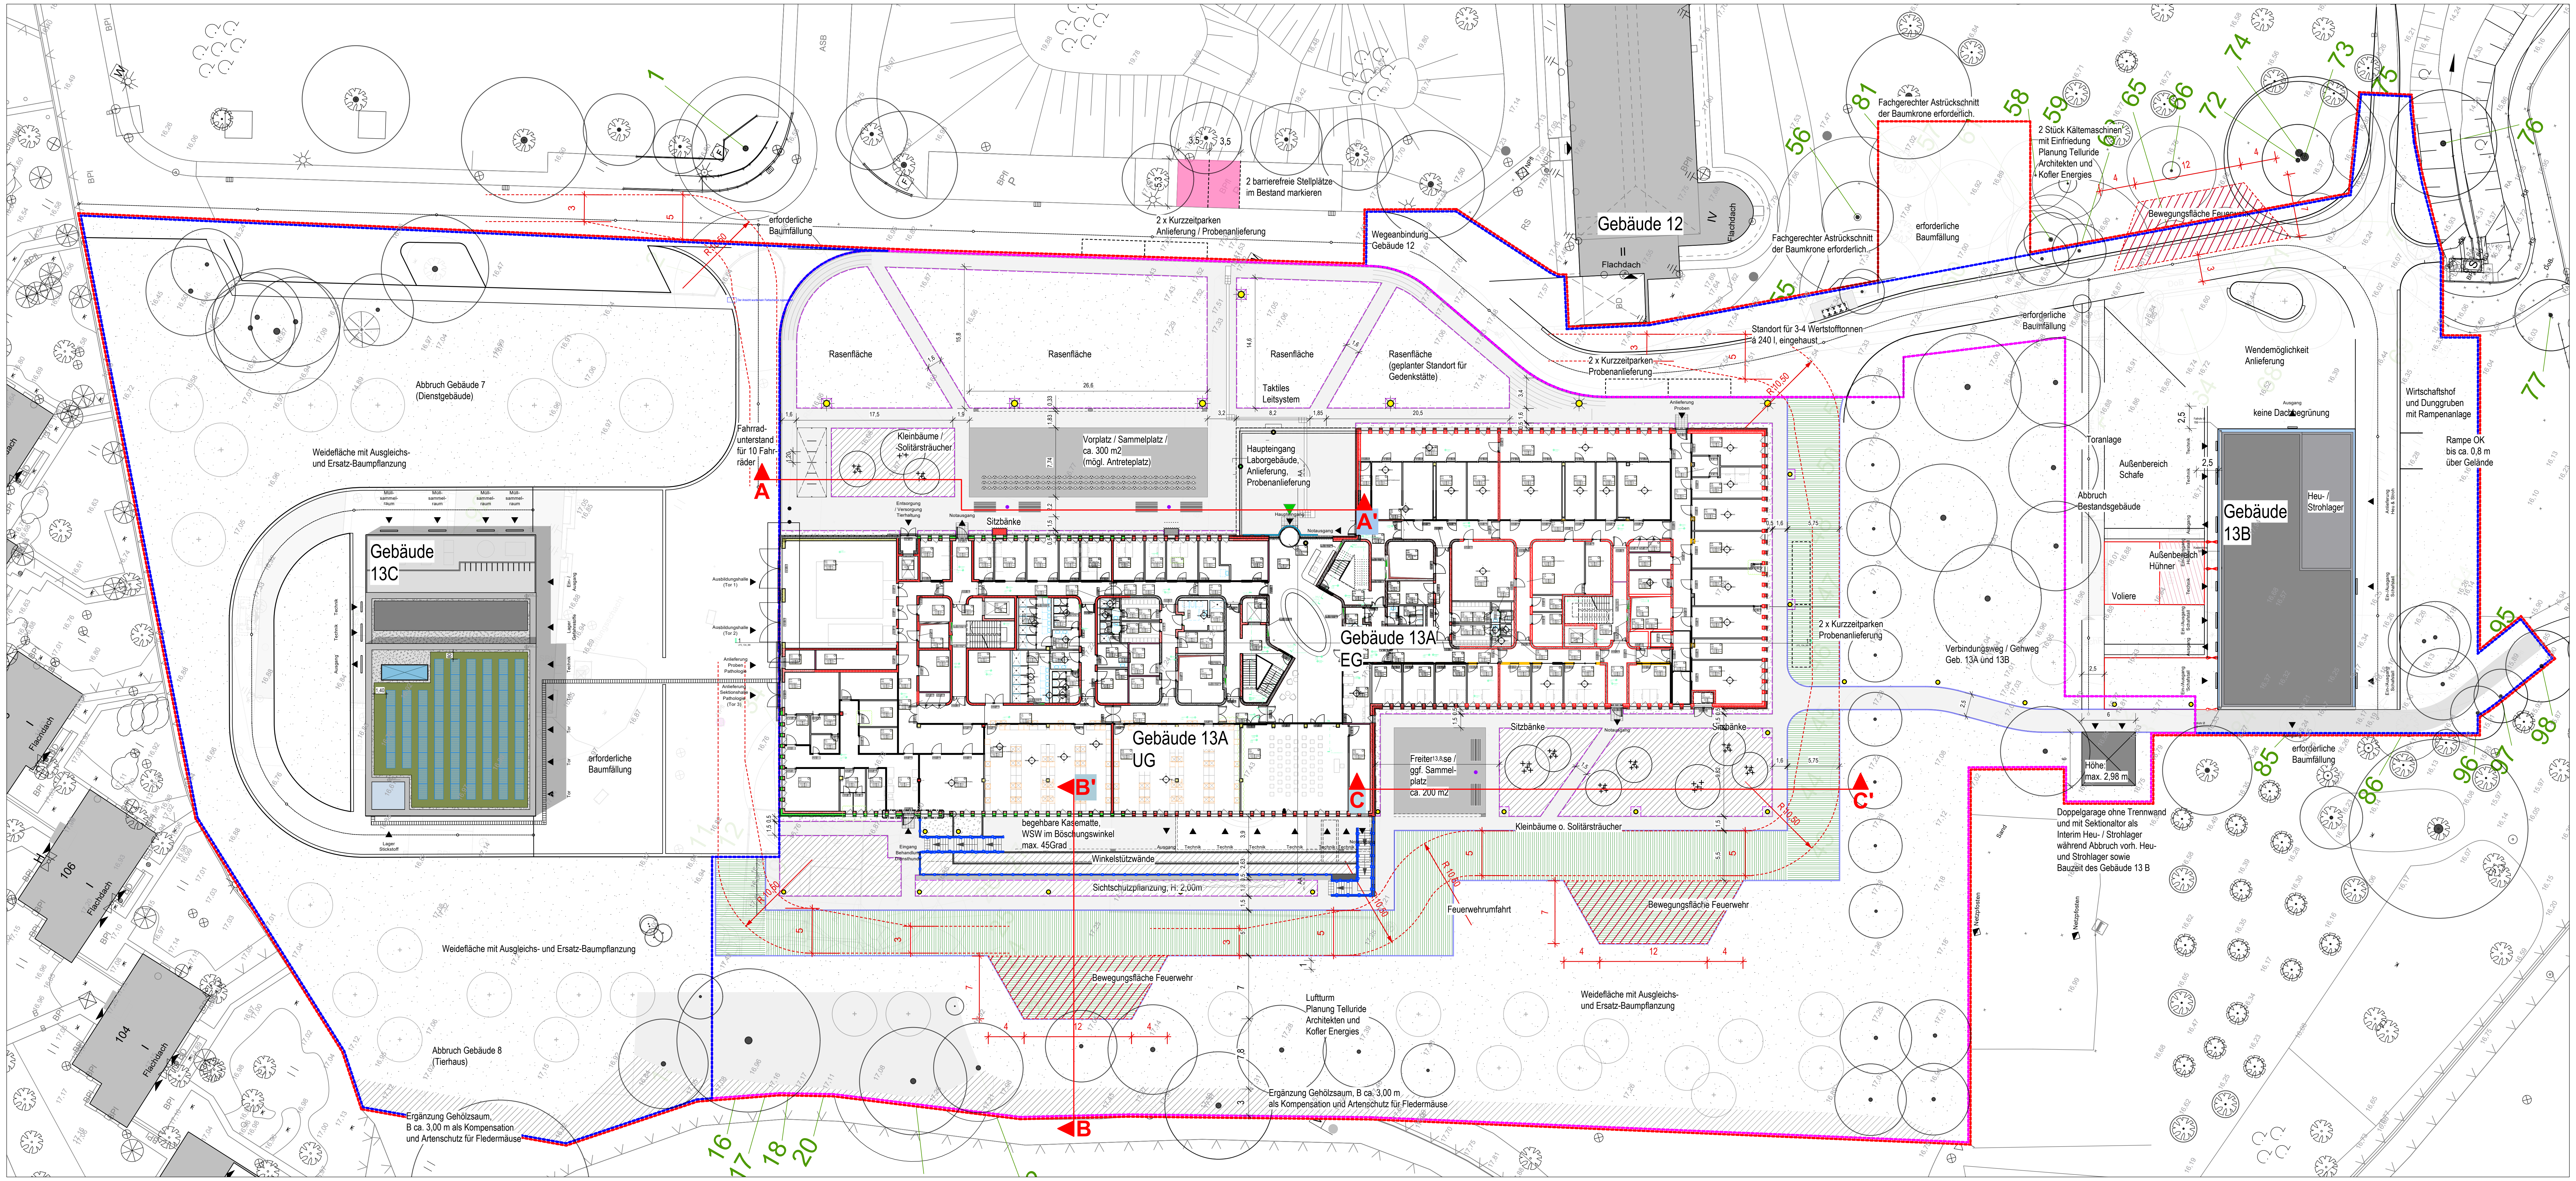
Gebäude 13C
Gebäude 13A EG
Gebäude 13A UG
Gebäude 12
Gebäude 13B
Heu- / Strohlager
Flachdach
Abbruch Gebäude 7 (Dienstgebäude)
Abbruch Gebäude 8 (Tierhaus)
Weidefläche mit Ausgleichs- und Ersatz-Baumpflanzung
Rasenfläche
Rasenfläche (geplanter Standort für Gedenkstätte)
Taktiles Leitsystem
Kleinbäume / Solitärsträucher
Vorplatz / Sammelplatz / ca. 300 m2 (mögl. Antreteplatz)
Haupteingang Laborgebäude, Anlieferung, Probenanlieferung
Haupteingang
Notausgang
Sitzbänke
Fahrradunterstand für 10 Fahrräder
Entsorgung / Versorgung Tierhaltung
Müllsammelraum
Lager Stickstoff
Ausbildungshalle (Tor 1)
Ausbildungshalle (Tor 2)
Anlieferung Proben Pathologie
Anlieferung Sektionshalle Pathologie (Tor 3)
Eingang Behandlung Diensthunde
erforderliche Baumfällung
2 barrierefreie Stellplätze im Bestand markieren
2 x Kurzzeitparken Anlieferung / Probenanlieferung
2 x Kurzzeitparken Probenanlieferung
Wegeanbindung Gebäude 12
Fachgerechter Astrückschnitt der Baumkrone erforderlich.
2 Stück Kältemaschinen mit Einfriedung Planung Telluride Architekten und Kofler Energies
Bewegungsfläche Feuerwehr
Standort für 3-4 Wertstofftonnen à 240 l, eingehaust
Anlieferung Proben
Freiterrasse / ggf. Sammelplatz ca. 200 m2
Kleinbäume o. Solitärsträucher
begehbare Kasematte, WSW im Böschungswinkel max. 45Grad
Winkelstützwände
Sichtschutzpflanzung, H. 2,00m
Feuerwehrumfahrt
Luftturm Planung Telluride Architekten und Kofler Energies
Ergänzung Gehölzsaum, B ca. 3,00 m als Kompensation und Artenschutz für Fledermäuse
Verbindungsweg / Gehweg Geb. 13A und 13B
Wendemöglichkeit Anlieferung
keine Dachbegrünung
Toranlage
Außenbereich Schafe
Abbruch Bestandsgebäude
Außenbereich Hühner
Voliere
Ein-/Ausgang Schafstall
Anlieferung Heu & Stroh
Wirtschaftshof und Dunggruben mit Rampenanlage
Rampe OK bis ca. 0,8 m über Gelände
Höhe: max. 2,98 m
Doppelgarage ohne Trennwand und mit Sektionaltor als Interim Heu- / Strohlager während Abbruch vorh. Heu- und Strohlager sowie Bauzeit des Gebäude 13 B
Netzpfosten
Sand
106
104
A
A'
B
B'
C
C'
R 10,50
1
16
17
18
20
56
58
59
65
66
72
73
74
75
76
77
81
85
86
95
96
97
98

Regelschnitt A - A'
M 1:200

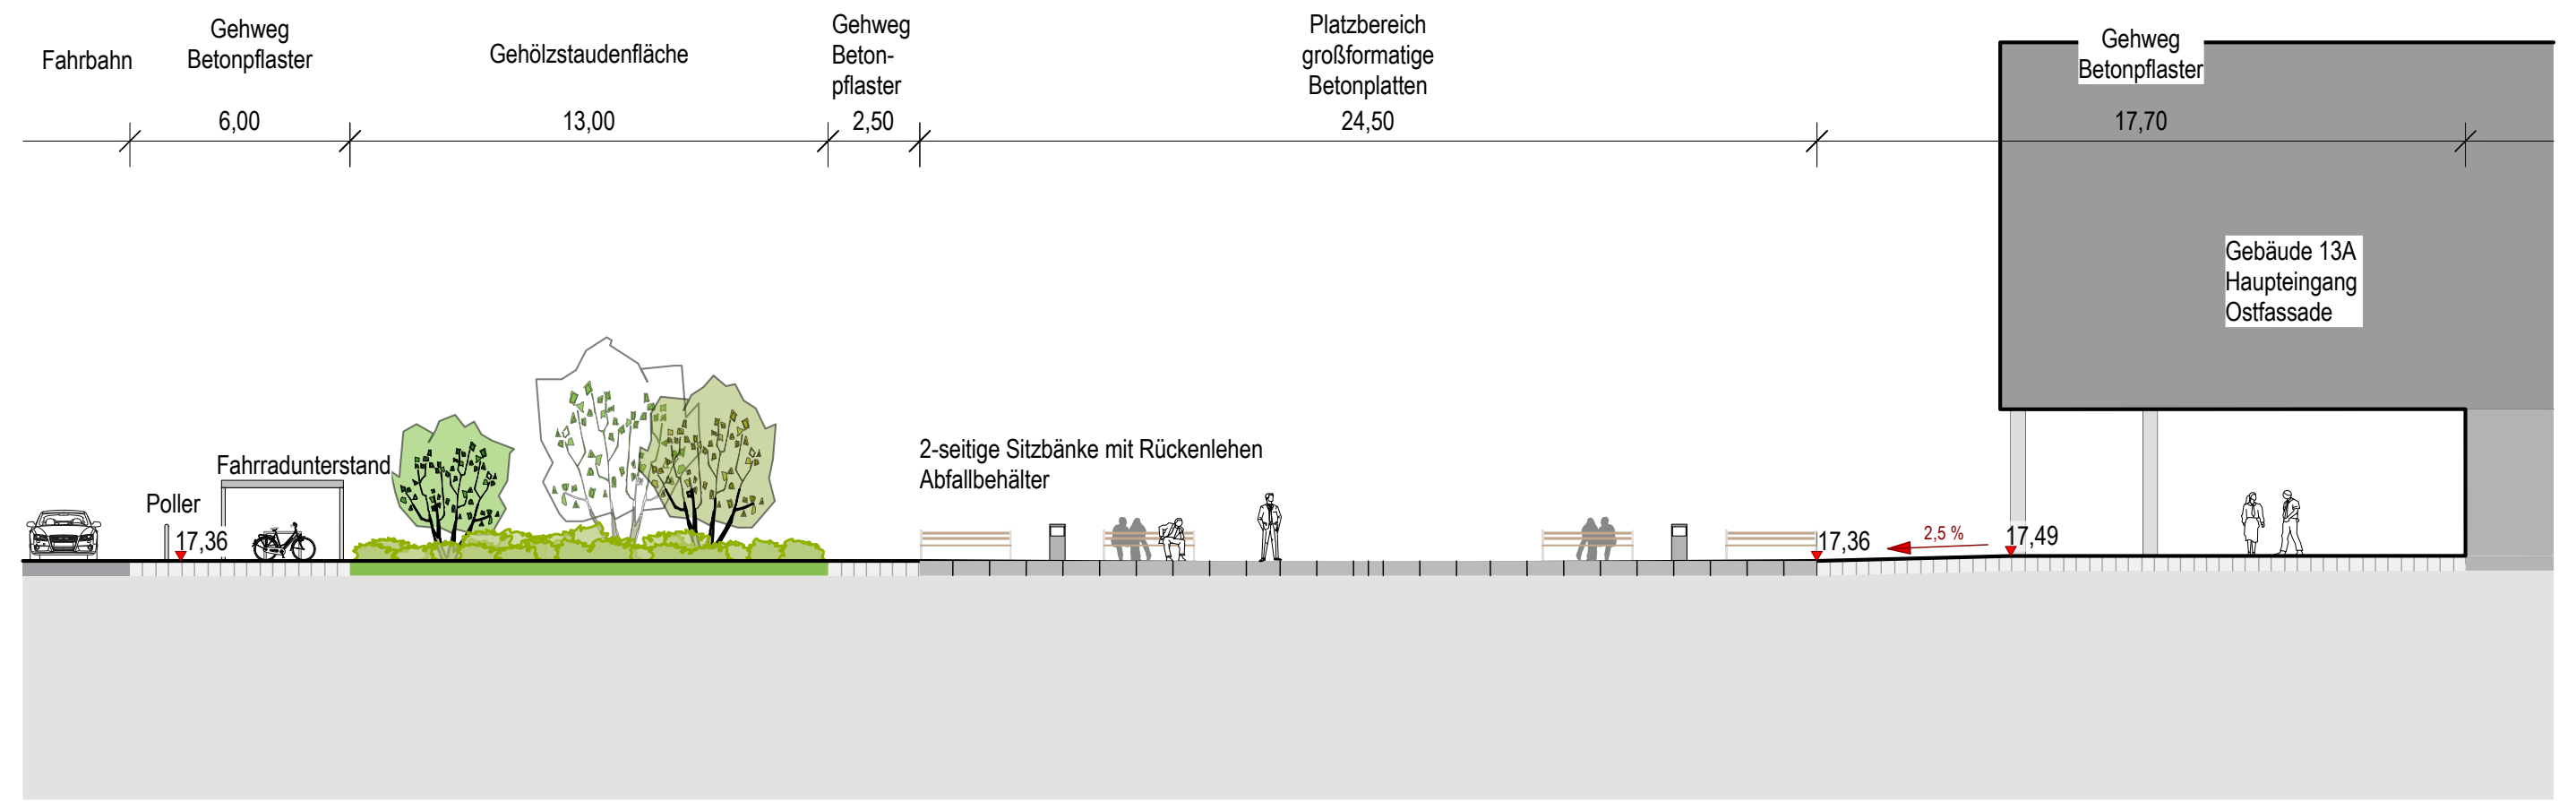
Fahrbahn
Gehweg Betonpflaster
Gehölzstaudenfläche
Gehweg Beton-pflaster
Platzbereich großformatige Betonplatten
Gehweg Betonpflaster
6,00
13,00
2,50
24,50
17,70
Gebäude 13A Haupteingang Ostfassade
Fahrradunterstand
Poller
2-seitige Sitzbänke mit Rückenlehnen Abfallbehälter
17,36
17,36
2,5 %
17,49

Regelschnitt B - B'
M 1:200

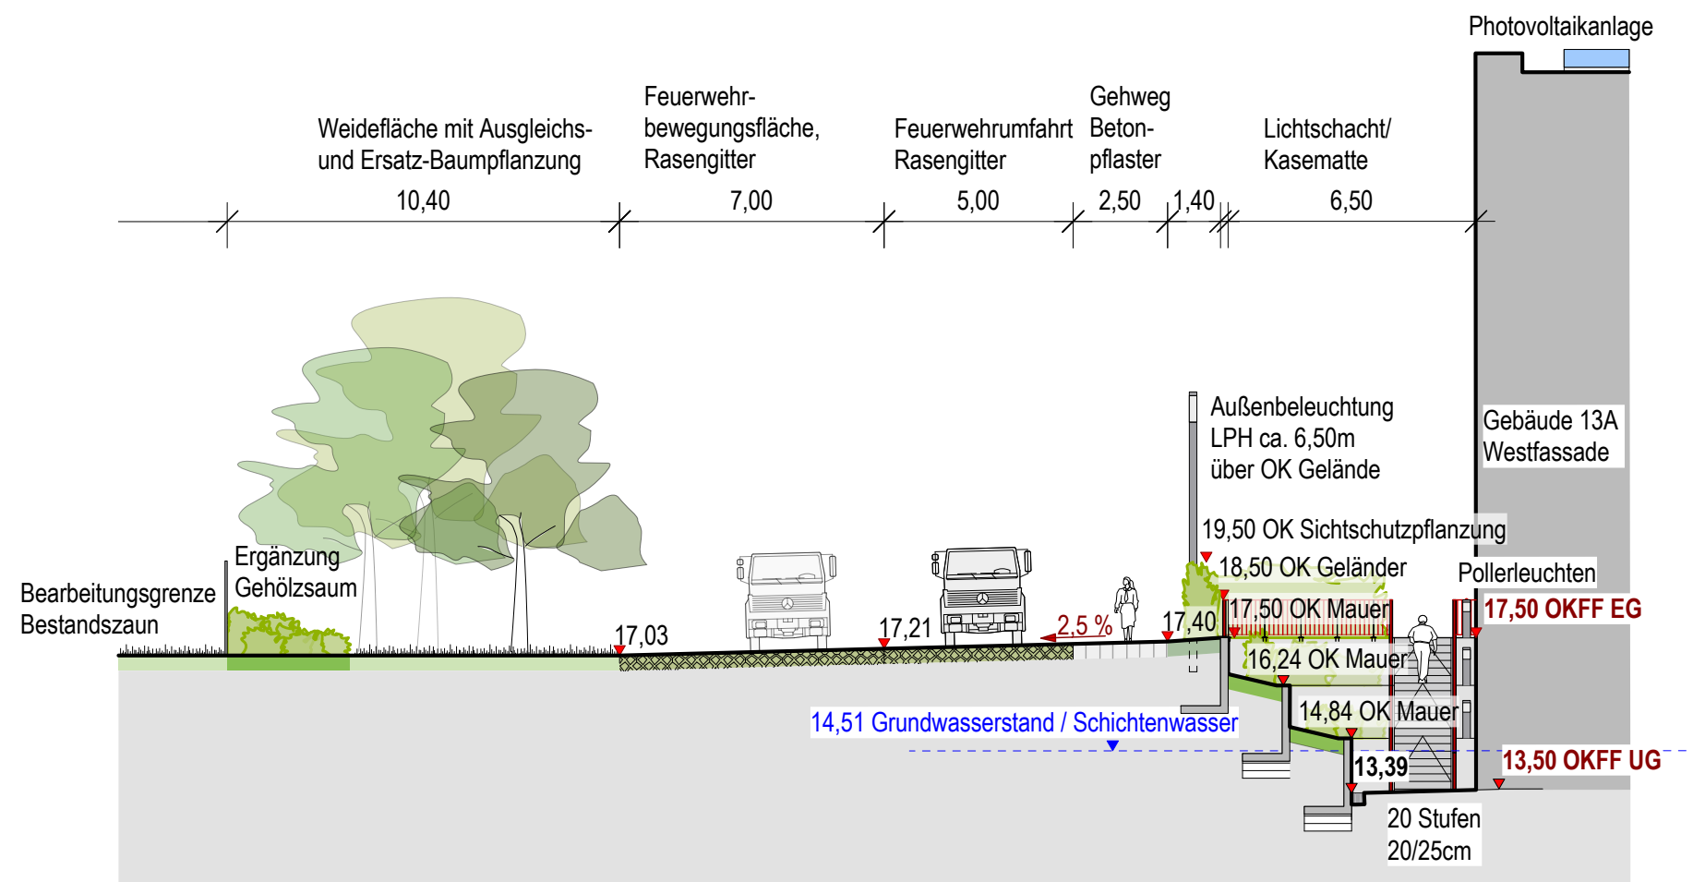
Photovoltaikanlage
Weidefläche mit Ausgleichs- und Ersatz-Baumpflanzung
Feuerwehr-bewegungsfläche, Rasengitter
Feuerwehrumfahrt Rasengitter
Gehweg Beton-pflaster
Lichtschacht/ Kasematte
10,40
7,00
5,00
2,50
1,40
6,50
Außenbeleuchtung LPH ca. 6,50m über OK Gelände
Gebäude 13A Westfassade
19,50 OK Sichtschutzpflanzung
18,50 OK Geländer
17,50 OK Mauer
16,24 OK Mauer
14,84 OK Mauer
13,39
Pollerleuchten
17,50 OKFF EG
13,50 OKFF UG
Bearbeitungsgrenze Bestandszaun
Ergänzung Gehölzsaum
17,03
17,21
2,5 %
17,40
14,51 Grundwasserstand / Schichtenwasser
20 Stufen 20/25cm

Regelschnitt C - C'
M 1:200

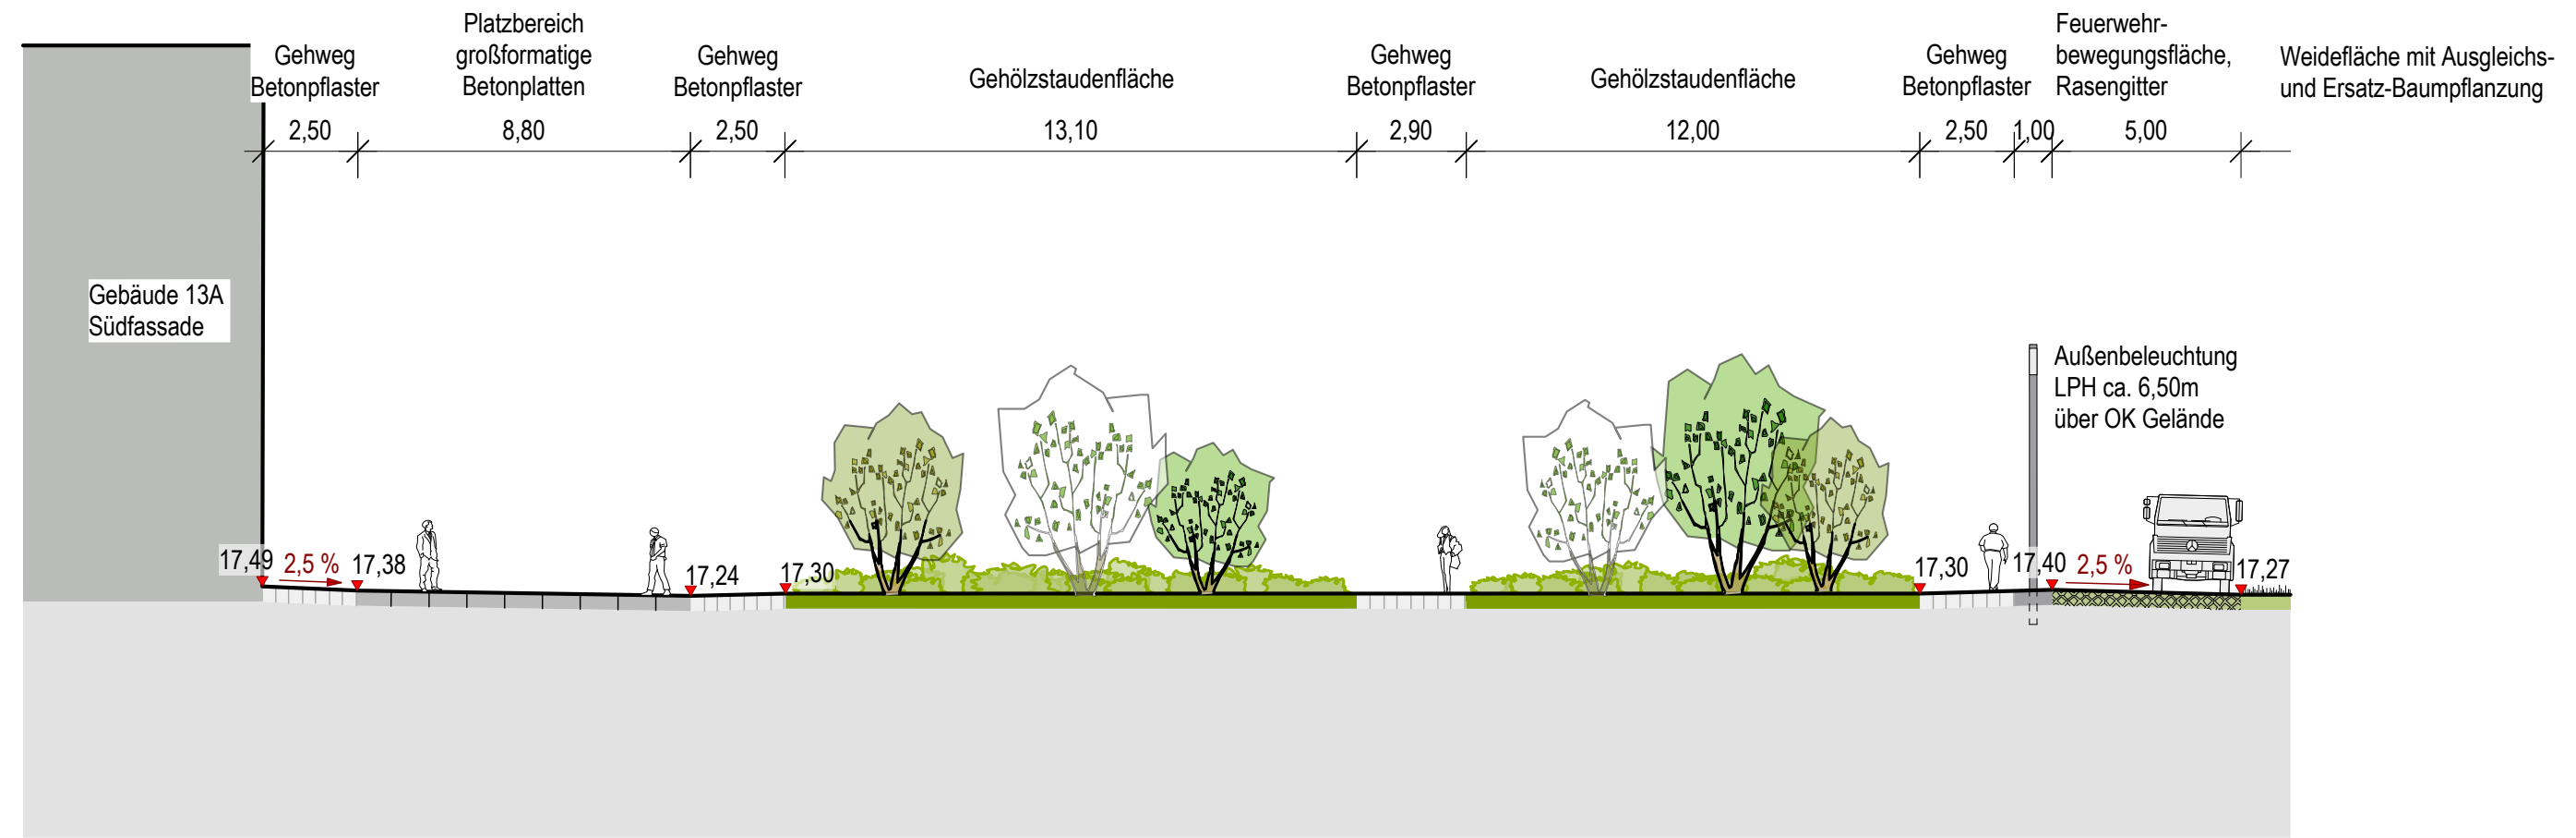
Gebäude 13A Südfassade
Gehweg Betonpflaster
Platzbereich großformatige Betonplatten
Gehweg Betonpflaster
Gehölzstaudenfläche
Gehweg Betonpflaster
Gehölzstaudenfläche
Gehweg Betonpflaster
Feuerwehr-bewegungsfläche, Rasengitter
Weidefläche mit Ausgleichs- und Ersatz-Baumpflanzung
2,50
8,80
2,50
13,10
2,90
12,00
2,50
1,00
5,00
Außenbeleuchtung LPH ca. 6,50m über OK Gelände
17,49
2,5 %
17,38
17,24
17,30
17,30
17,40
2,5 %
17,27

Änderungsinhalt	Name	Datum	Index
-	-	-	-
-	-	-	-
-	-	-	-
-	-	-	-
-	-	-	-
-	-	-	-
-	-	-	-

Alle Maße sind am Bau zu prüfen

Plan-Nr.
5.1

Bauherr / Maßnahmenträger
Bundesministerium der Verteidigung

Maßnahmennummer
119 008 5900

WE-Nummer (Wirtschaftseinheit)
04513

Gebäude-ID:
4513-0029

Adresse Bauherr / Maßnahmenträger
Bundesministerium der Verteidigung
Fontainengraben 150
53123 Bonn
vertreten durch
Bundesamt für Infrastruktur, Umweltschutz und Dienstleistungen - Kompetenzzentrum Baumanagement
Feldstraße 234
24106 Kiel

GMSH, Geschäftsbereich Bundesbau
Küterstraße 30, 24103 Kiel, Telefon: 0431 599-0

GM.SH
Gebäudemanagement Schleswig-Holstein AöR

FbT/Lageplan

13
12
13C
13A

SILLER Landschafts-Architektur
Beselerallee 57
24105 Kiel
Fon 0431 - 98 25 9 - 0
info @ la - siller.de

Datum/ Org-Z. i.V. Karen Nickol
Entwurfsverfasser/in (§ 77 LBO)

26.01.2026 / ma / Org-Z. i.V. Mathias Altenkirch
Planverfasser/in

Arbeitsstand 21.09.2026

Liegenschaft
DstLg Kronshagen
Kopperpahler Allee 120, 24119 Kronshagen

Liegenschafts-Nr.
-
WE-Nr.
04513

Bauvorhaben
Neubau Laborgebäude

IV-Nr. / BM-Nr.
119 008 5900
Gebäude-Nr.
13A/13B/13C

Planinhalt
Absteck-, Höhen-, Entwässerungsplan Freianlagen

Maßstab
1:250 / 1:200
Blattgröße
1.375 x 710 mm

gezeichnet	bearbeitet	Projektleitung
Siller LA, M. Altenkirch	Siller LA, M. Altenkirch	Annika Markull, 2843.03
Fachgruppenleitung Tragwerksplanung	**Fachgruppenleitung Ingenieurbau**	**Fachgruppenleitung Planung**
KKI, Sebastian Linhorst	W², Margarethe Rohwedder	TEA, Katrin Grund
Öffentliches Baurecht	**Baudurchführung**	**Fachgruppenleitung TA**
Martin Schünemann, 2812.10	-	Kofler, Marcel Blümke

Projekt-Nr.	Plancodierung	Blatt-Nr.	Index	Datum
119VM514	19405 ----17-----	001	00	15.09.2026

Leistungsphase
Ausführungsplanung