


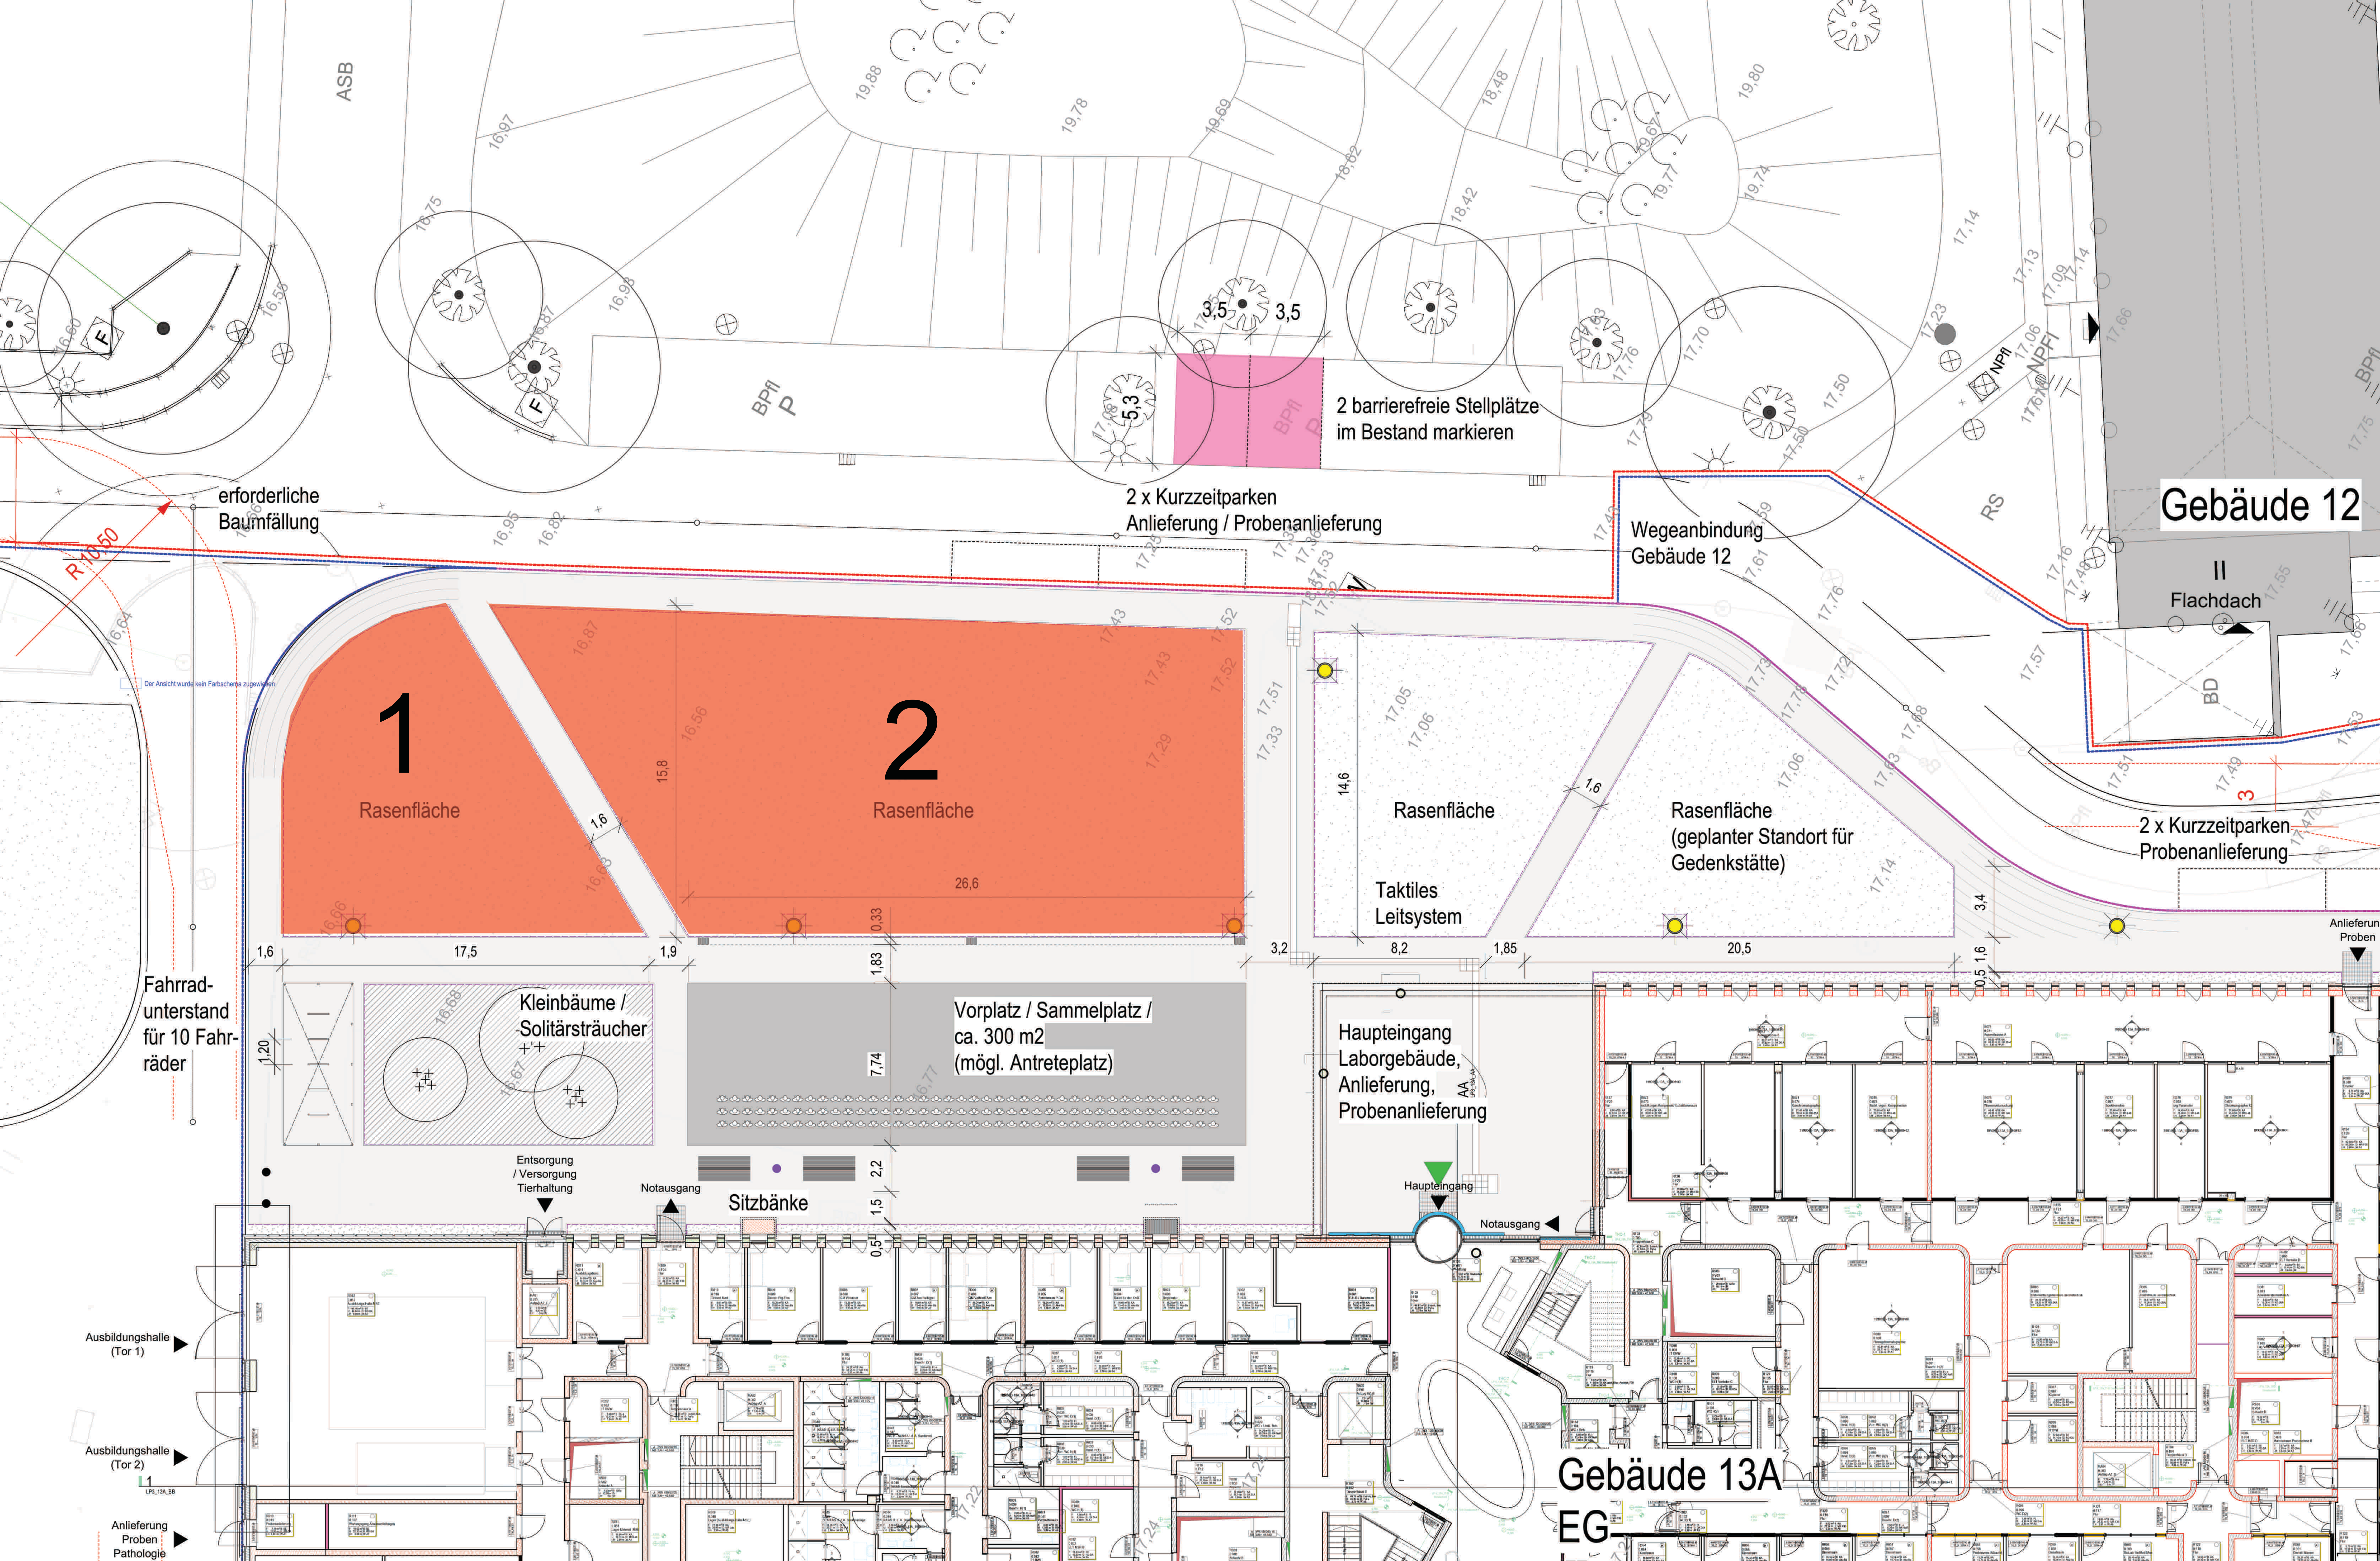

1

Rasenfläche

2

Rasenfläche

Gebäude 12

II
Flachdach

Gebäude 13A

EG

2 x Kurzzeitparken
Probenanlieferung

2 barrierefreie Stellplätze
im Bestand markieren

2 x Kurzzeitparken
Anlieferung / Probenanlieferung

Wegeanbindung
Gebäude 12

Rasenfläche
(geplanter Standort für
Gedenkstätte)

Rasenfläche

Taktils
Leitsystem

Vorplatz / Sammelplatz /
ca. 300 m2
(mögl. Anreterplatz)

Haupteingang
Laborgebäude,
Anlieferung,
Probenanlieferung

Entsorgung
/ Versorgung
Tierhaltung

Notausgang

Sitzbänke

Fahrrad-
unterstand
für 10 Fahr-
räder

Ausbildungshalle
(Tor 1)

Ausbildungshalle
(Tor 2)

Anlieferung
Proben
Pathologie